

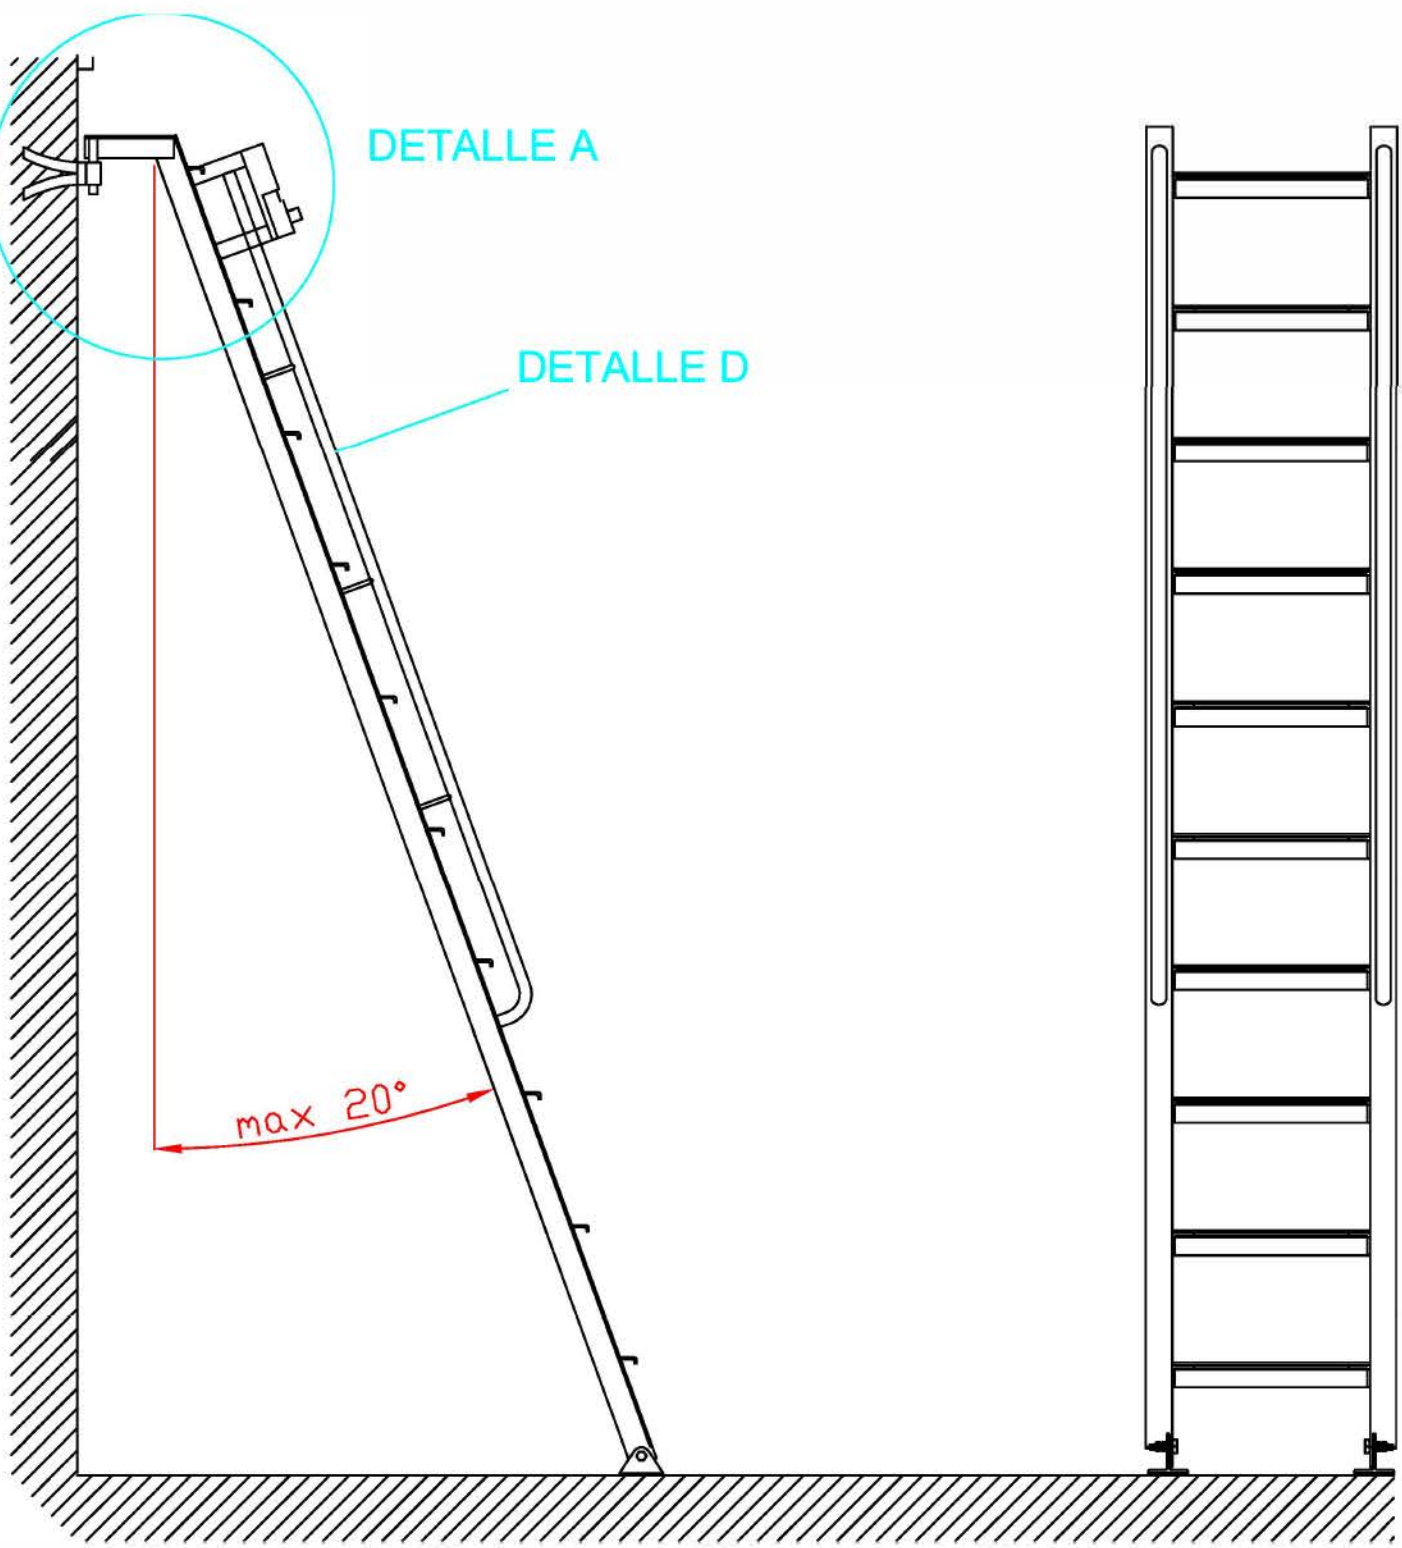


VISTA LATERAL IZQUIERDA


VISTA FRONTAL

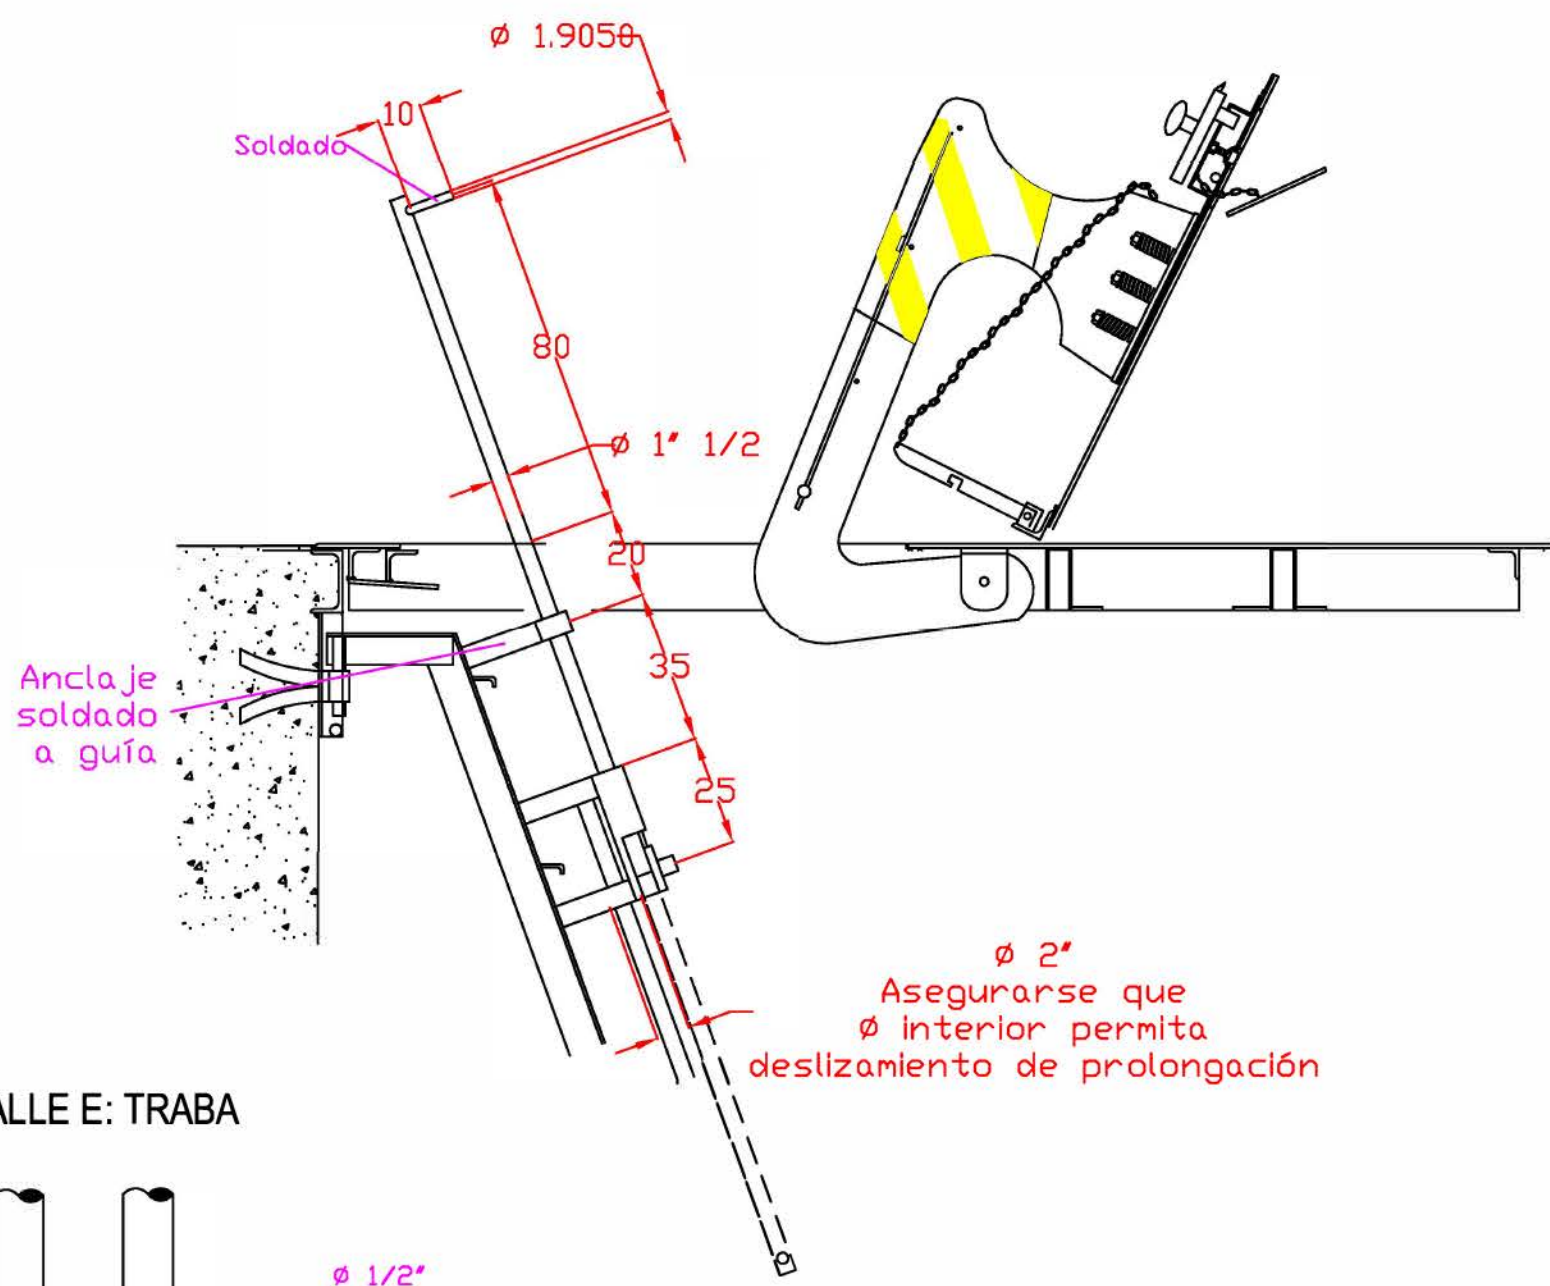


DETALLE D: BARANDAS ADICIONALES RETRACTILES (OPCIONALES)

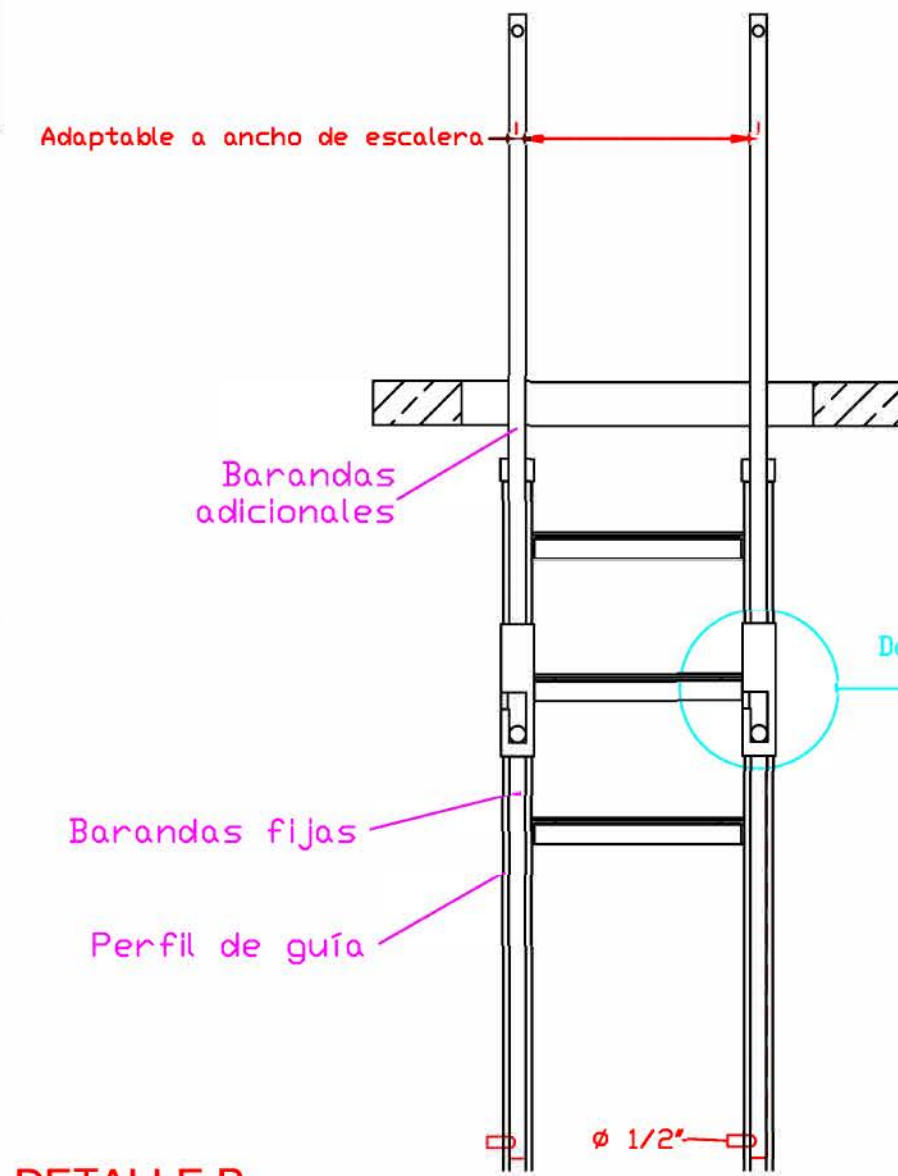


DETALLE A: SUJECIÓN DE ESCALERA Y DISTANCIAS A TAPA ESTANCA

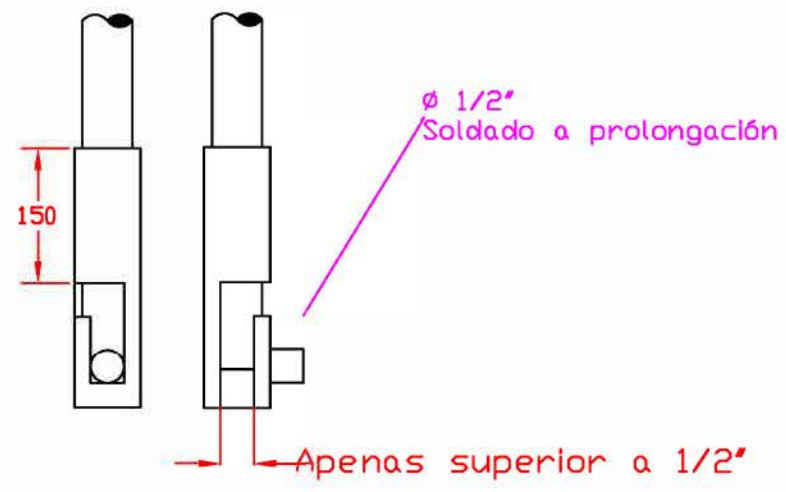

DETALLE C: PRIMER ESCALÓN

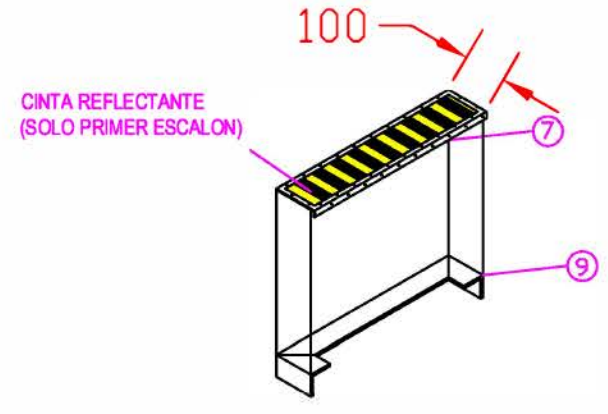

DETALLE B: ZAPATA ANTIDESLIZANTE

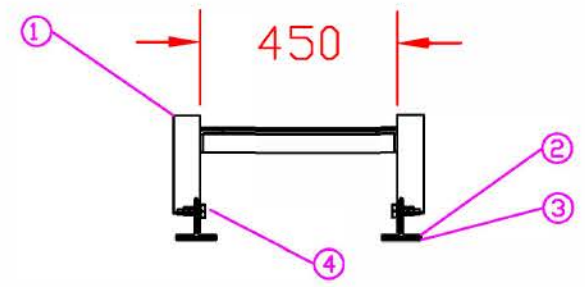

- 1 PERFIL NORMALIZADO L 60x40x5
- 2 CUERPO ZAPATA HECHO A PARTIR DE PERFIL T DE TAMAÑO NECESARIO
- 3 AFIRMACIÓN DE ZAPATA HECHA EN GOMA ANTIDESLIZANTE
- 4 BULÓN CABEZA HEXAGONAL Ø 3/4" CON DOBLE TUERCA Y ARANDELA GROWER
- 5 PLANCHUELA DE HIERR Q50x 5 PARA EMPOTRADO A PARED.
- 6 CAÑO TIPO GAS Ø 3/4" e=2,52mm. PARA BARANDA Y ENCASTRE CONTRA CAÑO EN PARED.
- 7 CHAPA "SEMILLA DE MELÓN" e=3,2mm
- 8 PERFIL NORMALIZADO L 50x50x6
- 9 CAÑO TIPO GAS Ø 1 1/4" e=2,52mm. SOLDADO A PLANCHUELA EN PARED PARA ENCASTRE DE ESCALERA.

Rev. 4: Revisión general de forma y referencias.			
	Nombre	Firma	
Dibujado:	A. CAMILION		
Revisado:	P. EVANGELISTA		
Aprobado:	W. COPPIA		
Escala:	ESCALERA DE ACCESO A CÁMARA SUBTERRÁNEA		Fecha Edición: 15/08/2003
Medidas en mm			Fecha Actualización: 28/12/2017
			Revisión: 4
			Plano N°: NTI 7-23