
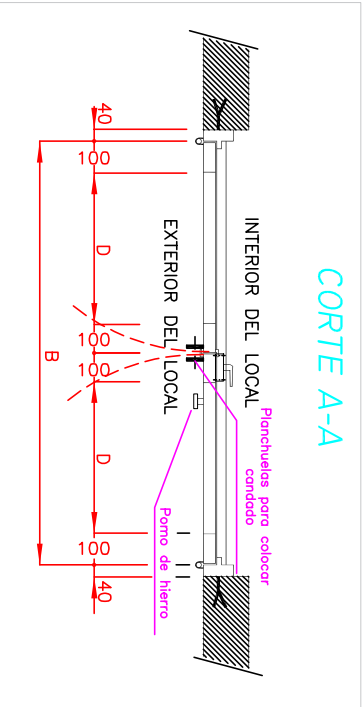
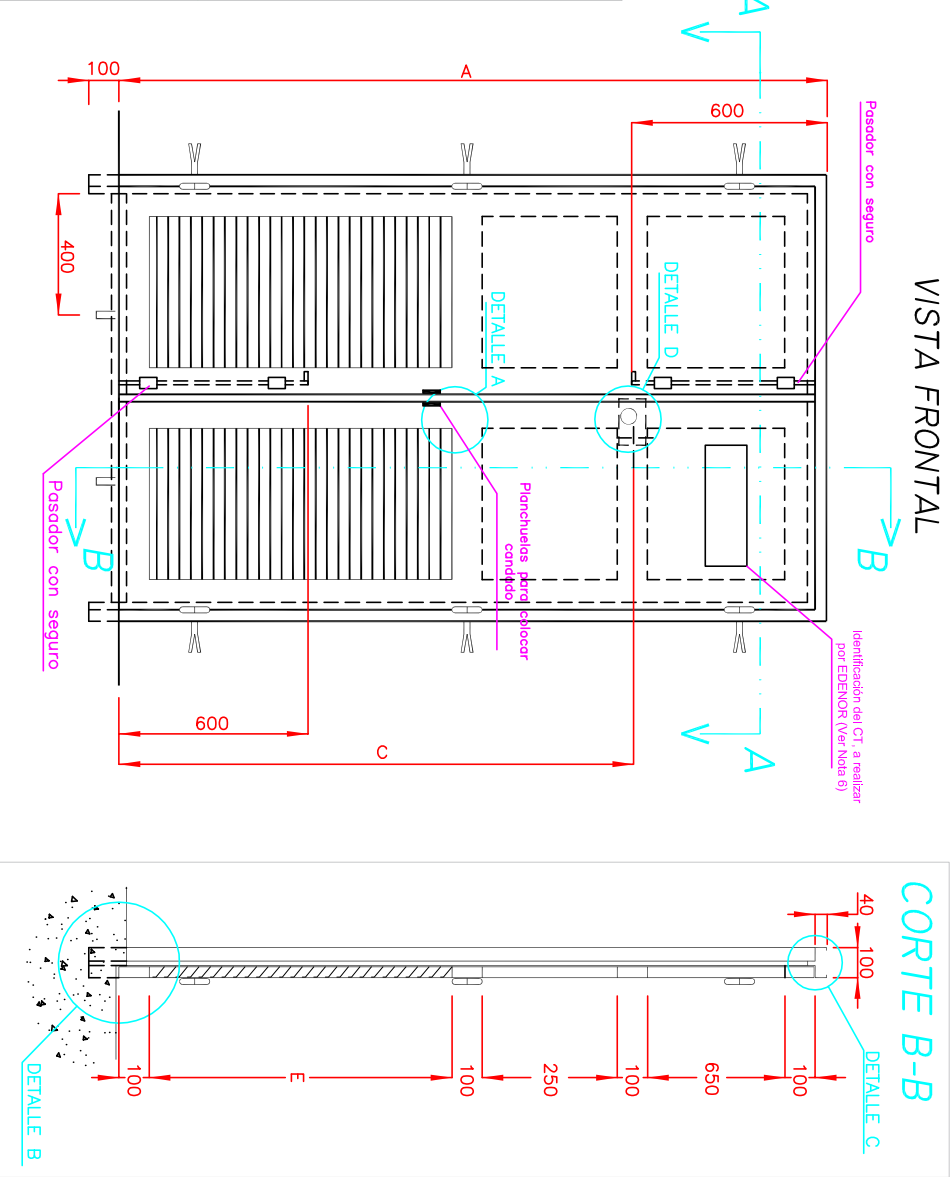
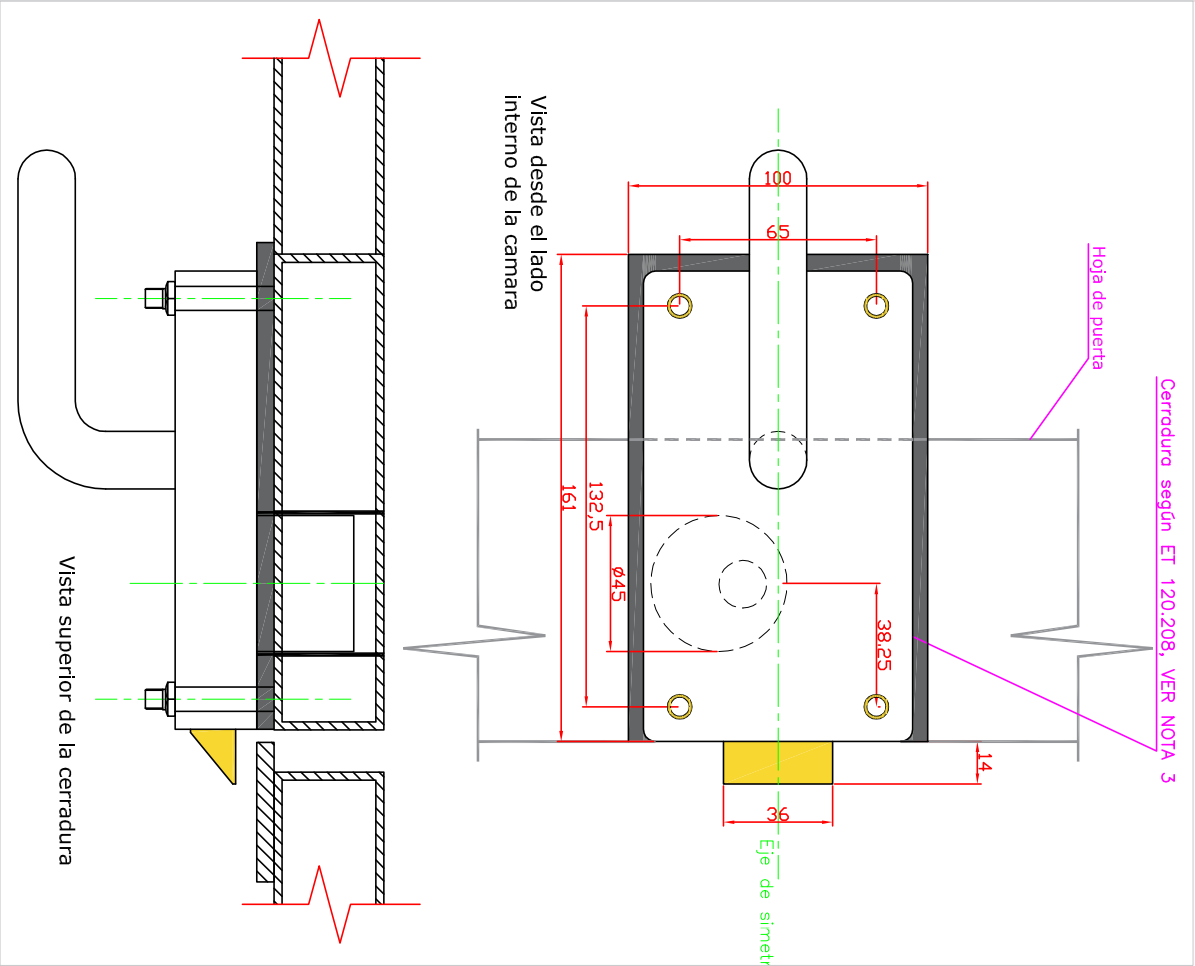


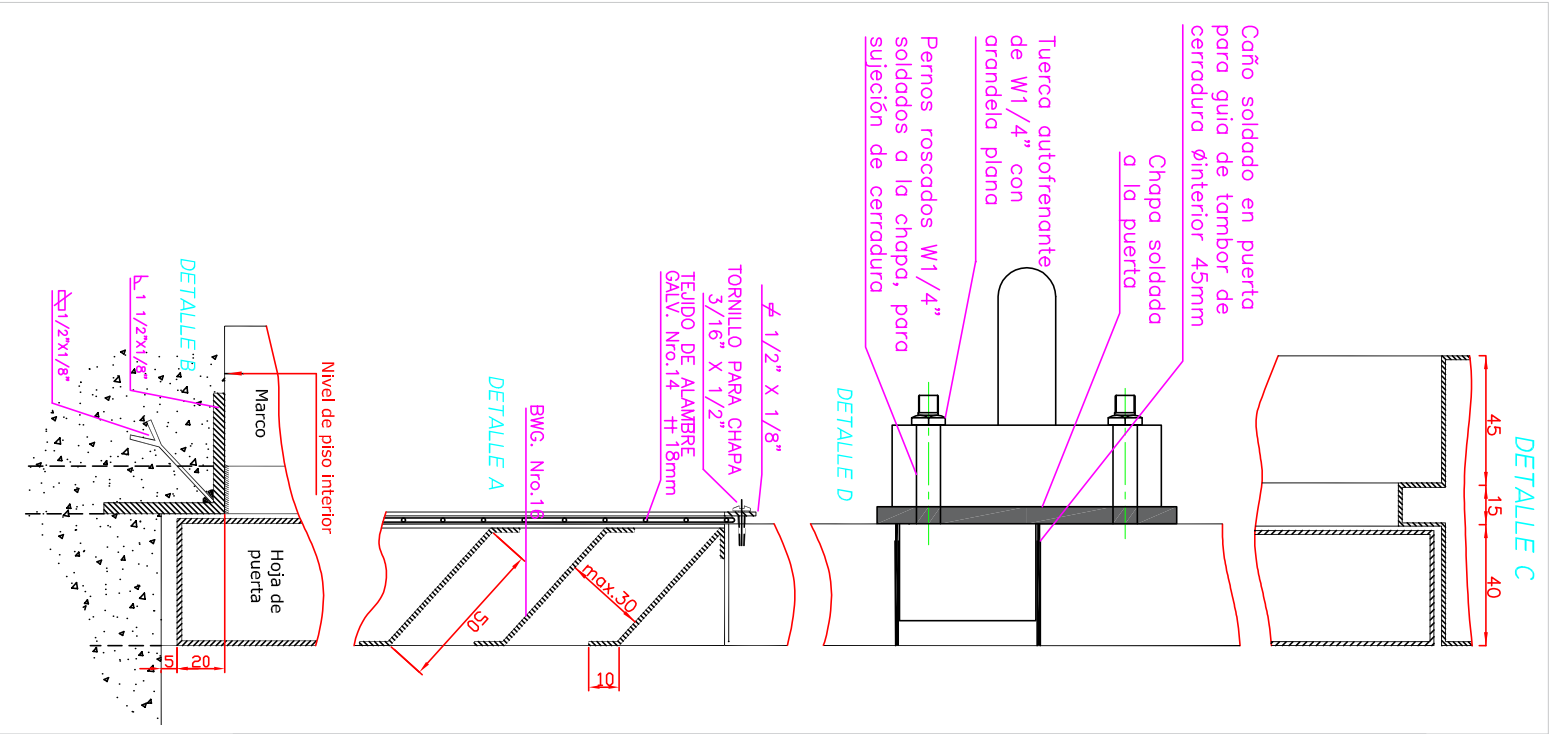


COTA	13.2kV	33kV
A	2300	2600
B	1400	1700
C	1500	1800
D	500	650
E	1000	1300

4 11/10/2019: CORRECCIÓN DE LA UBICACIÓN DEL TAMBOR DE LA CERRADURA DE CÁMARA. CAMBIO DE ALTURA DE MONTAJE DE LA CERRADURA.

0 15/08/03: EMISIÓN INICIAL.

NOTAS:

- 1- LA PUERTA Y EL MARCO SE CONSTRUIRAN DE CARPINTERIA METALICA DE CHAPA DE ACERO DOBLE DECAPADA BWG14
- 2- LAS BISAGRAS SERAN TIPO FICHA DE 10cm.
- 3- LA CERRADURA LA PROVEERA EDENOR, MONTAJE SEGUN IT 4304.
- 4- RESPETANDO LOS VANOS, LAS DIMENSIONES DE LAS VENTILACIONES, Y ROBUSTEZ REQUERIDA, EL CLIENTE PODRA PRESENTAR PARA SU APROBACION OTRAS VARIANTES.
- 5- PASADORES DE VARILLA DE Fe 010mm Y CANO Fe NEGRO 012mm
- 6- TENDRA IDENTIFICACION NUMERICA DE HASTA 5 DIGITOS, VER NTI-6 INCISO 4.4.3.16

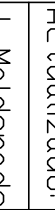Esci: S/E	PUERTA PARA CENTROS TIPO CAMARA					
Medidas en mm						
	Actualizado:	Revisado:	Aprobado:	NTI-07-20		
	J. Maldonado	A. Camilion	W. Coppia			
				REVISION		
				11/10/2019		4