
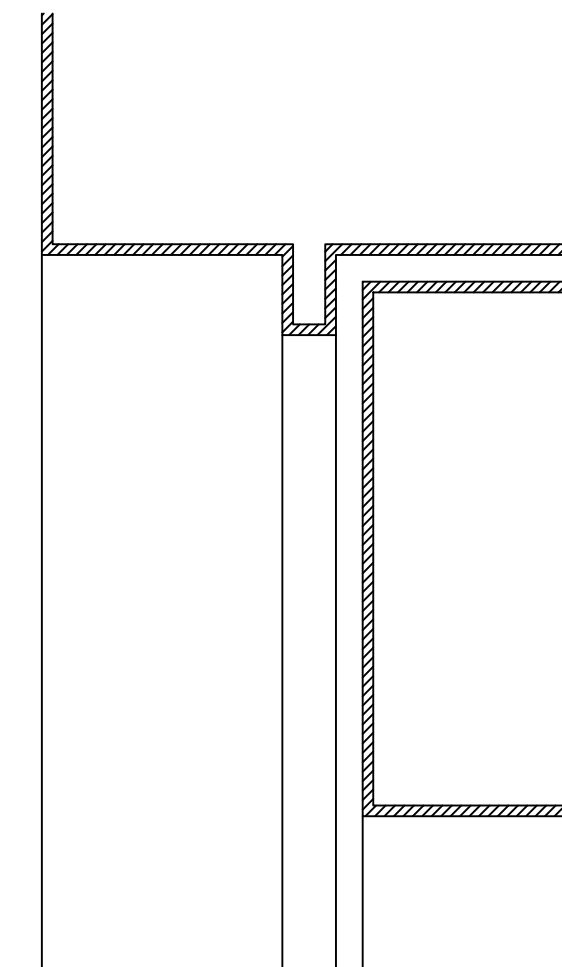
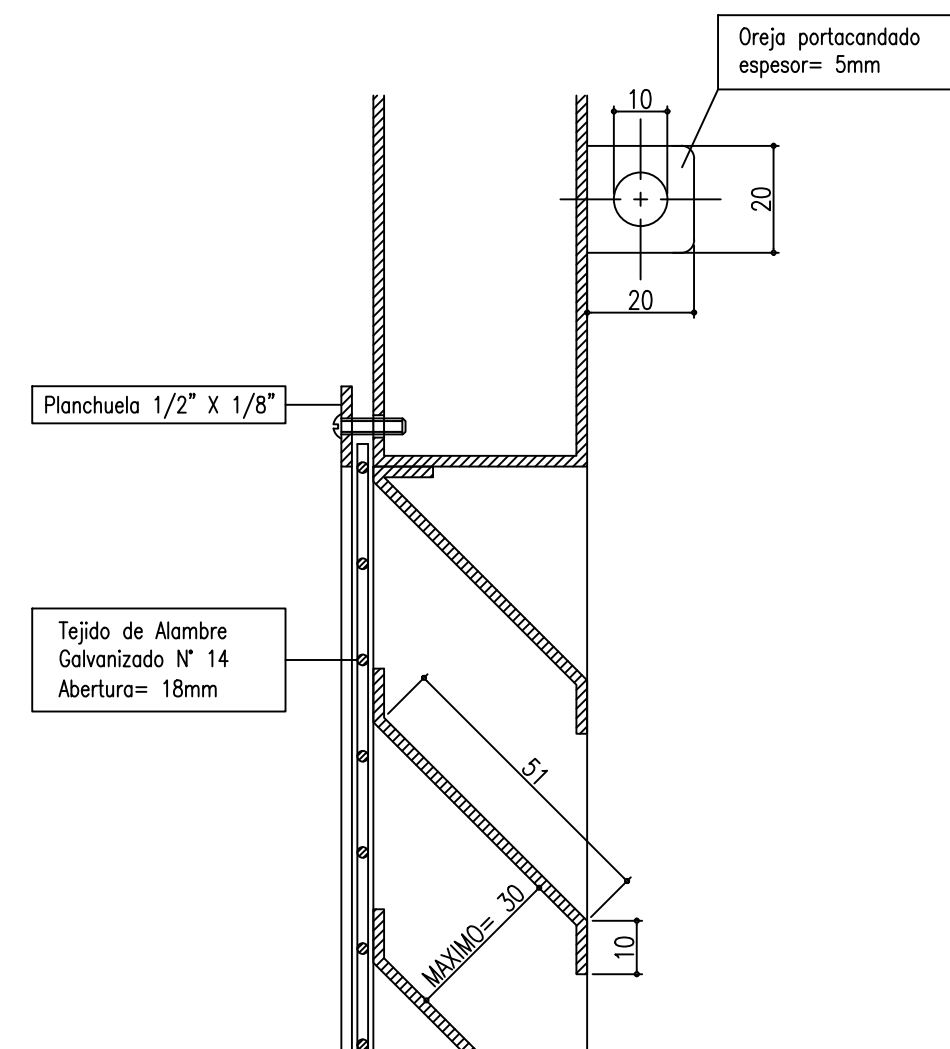
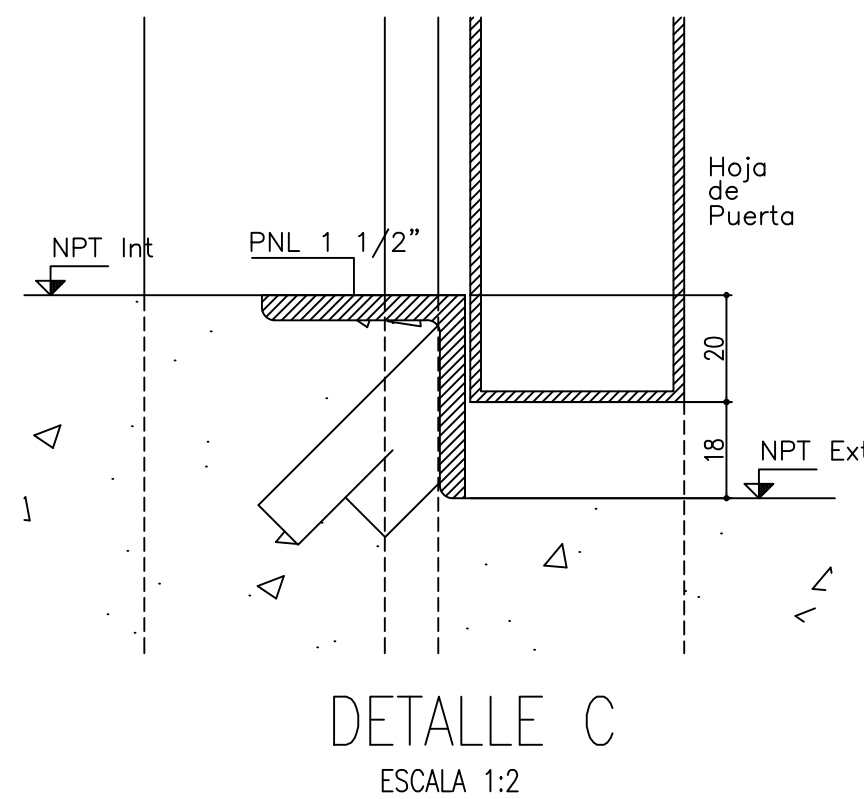
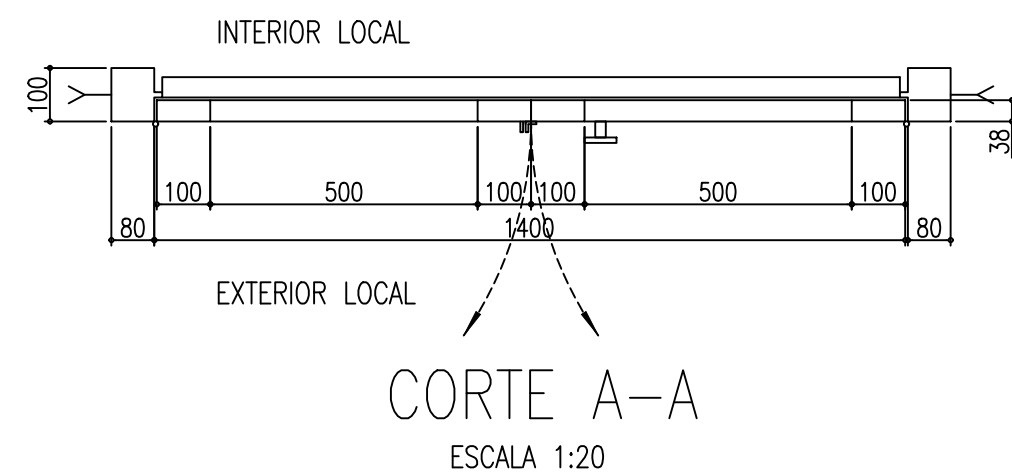
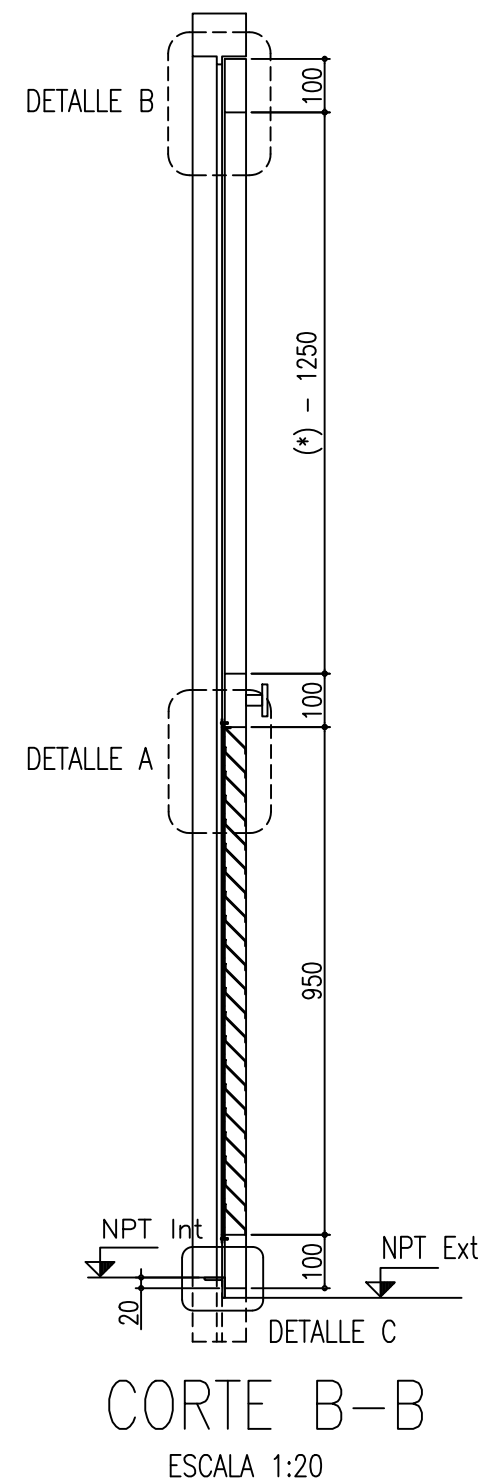


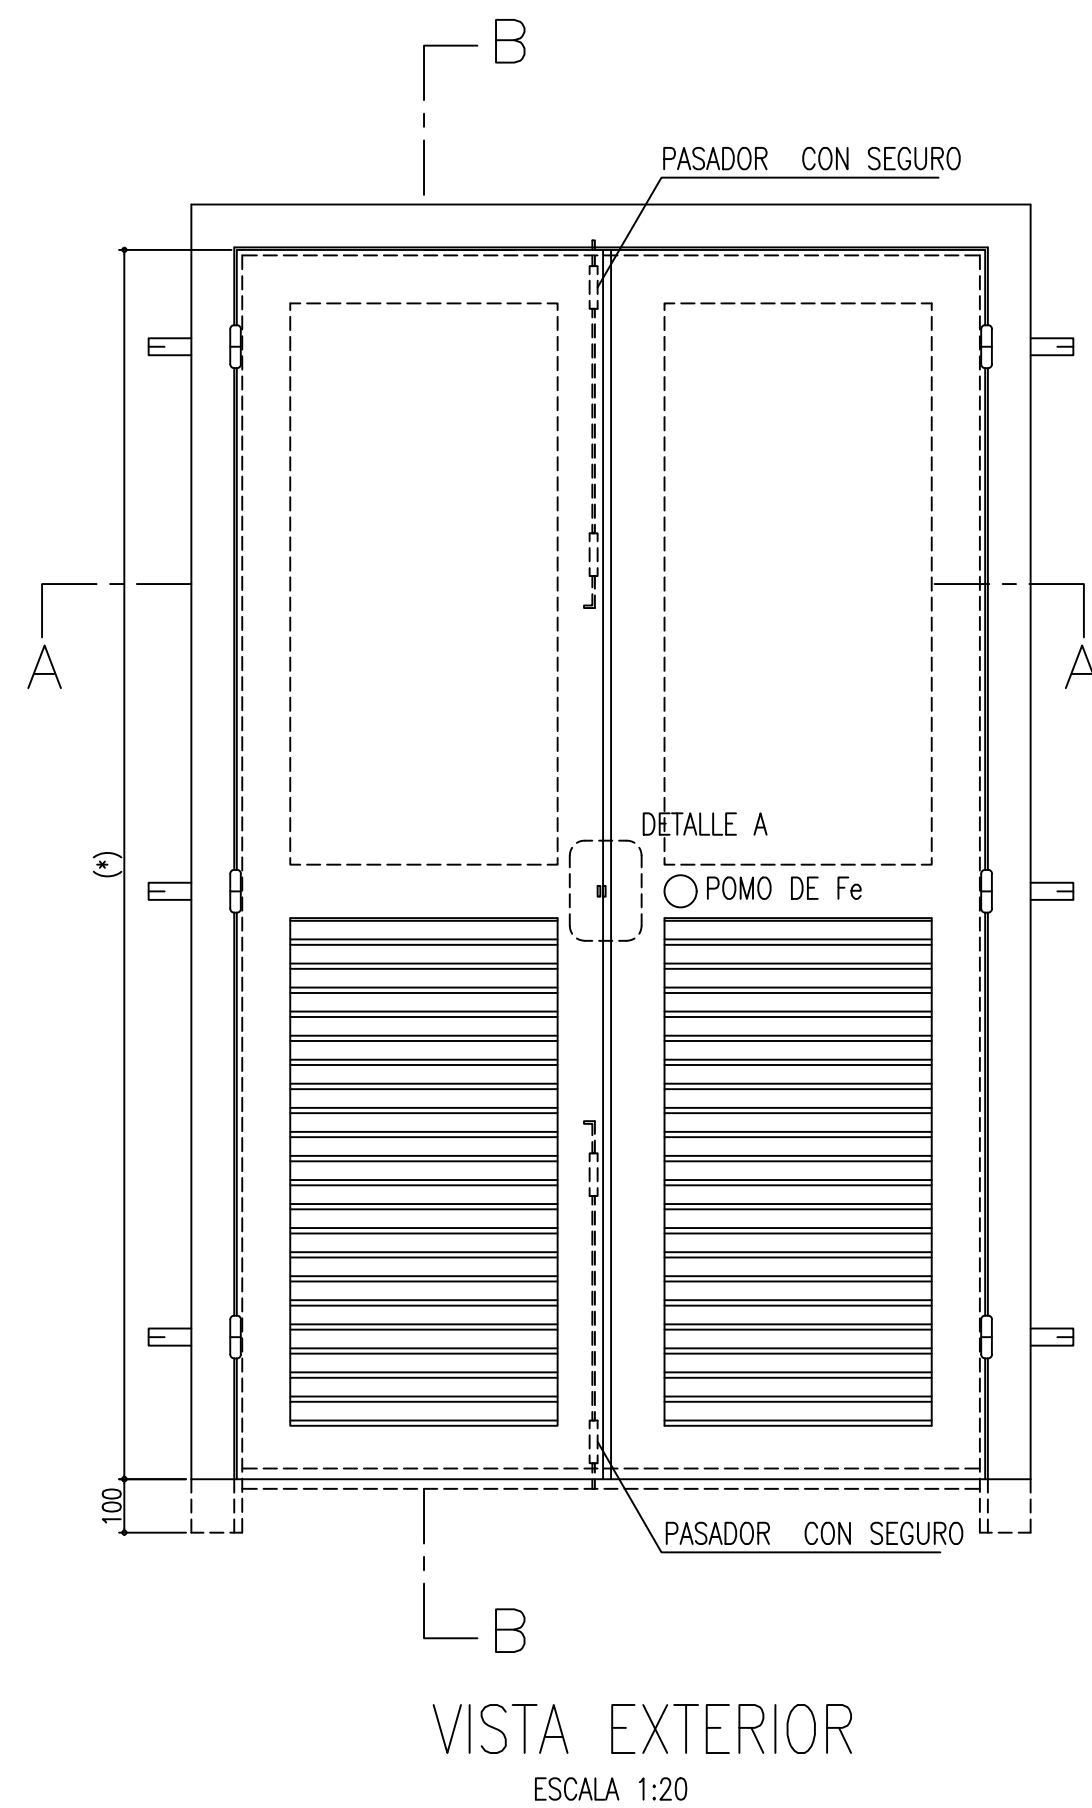

- CARACTERISTICAS:
- 1—LA PUERTA Y EL MARCO SE CONSTRUIRAN EN CARPINTERIA DE CHAPA DE Fe D.D. BWG N° 14 O PERFILES LAMINADOS DE Fe.
 - 2—LAS BISAGRAS SERAN A MUNICION N° 4341
 - 3—LA CERRADURA LA PROVEERA E INSTALARA EDESUR S.A. EN EL MOMENTO DEL MONTAJE ELECTROMECHANICO.
 - 4—EL CLIENTE PODRA PRESENTAR PARA SU APROBACION OTRAS VARIANTES SIEMPRE QUE SE RESPETEN LAS DIMENSIONES (INDICADAS EN EL PLANO DE CONSTRUCCION CIVIL) DE VANOS Y VENTILACIONES COMO ASI TAMBIEN SU ROBUSTEZ.

IMPORTANTE:
SIENDO ESTE UN PLANO TIPO, SE DEBERA TENER EN CUENTA QUE: TANTO EL ALTO Y ANCHO DE LA PUERTA, COMO ASI TAMBIEN LA UBICACION Y SUPERFICIE DE LA ZONA APERSIANADA EN LA MISMA SERAN DATOS A EXTRAER DEL PLANO DE OBRA CIVIL.

DEPARTAMENTO TECNICO
PROYECTO Y OBRAS CIVILES

	2003	FECHA	NOMBRE	CENTROS VARIOS	 SUCURSAL RIO DE LA PLATA						
	Dibujó	10/09/03	EDELEC								
	Controló										
	Aprobó										
	ESCALA	E	D	E	L	E	C	S	R	L	Licitación :
	1:20	PUERTA DOBLE HOJA NORMALIZADA									P.T. N° :
	1:2										Pl. N° : 505942/1
											Reempl. a :
											Reempl. por :