

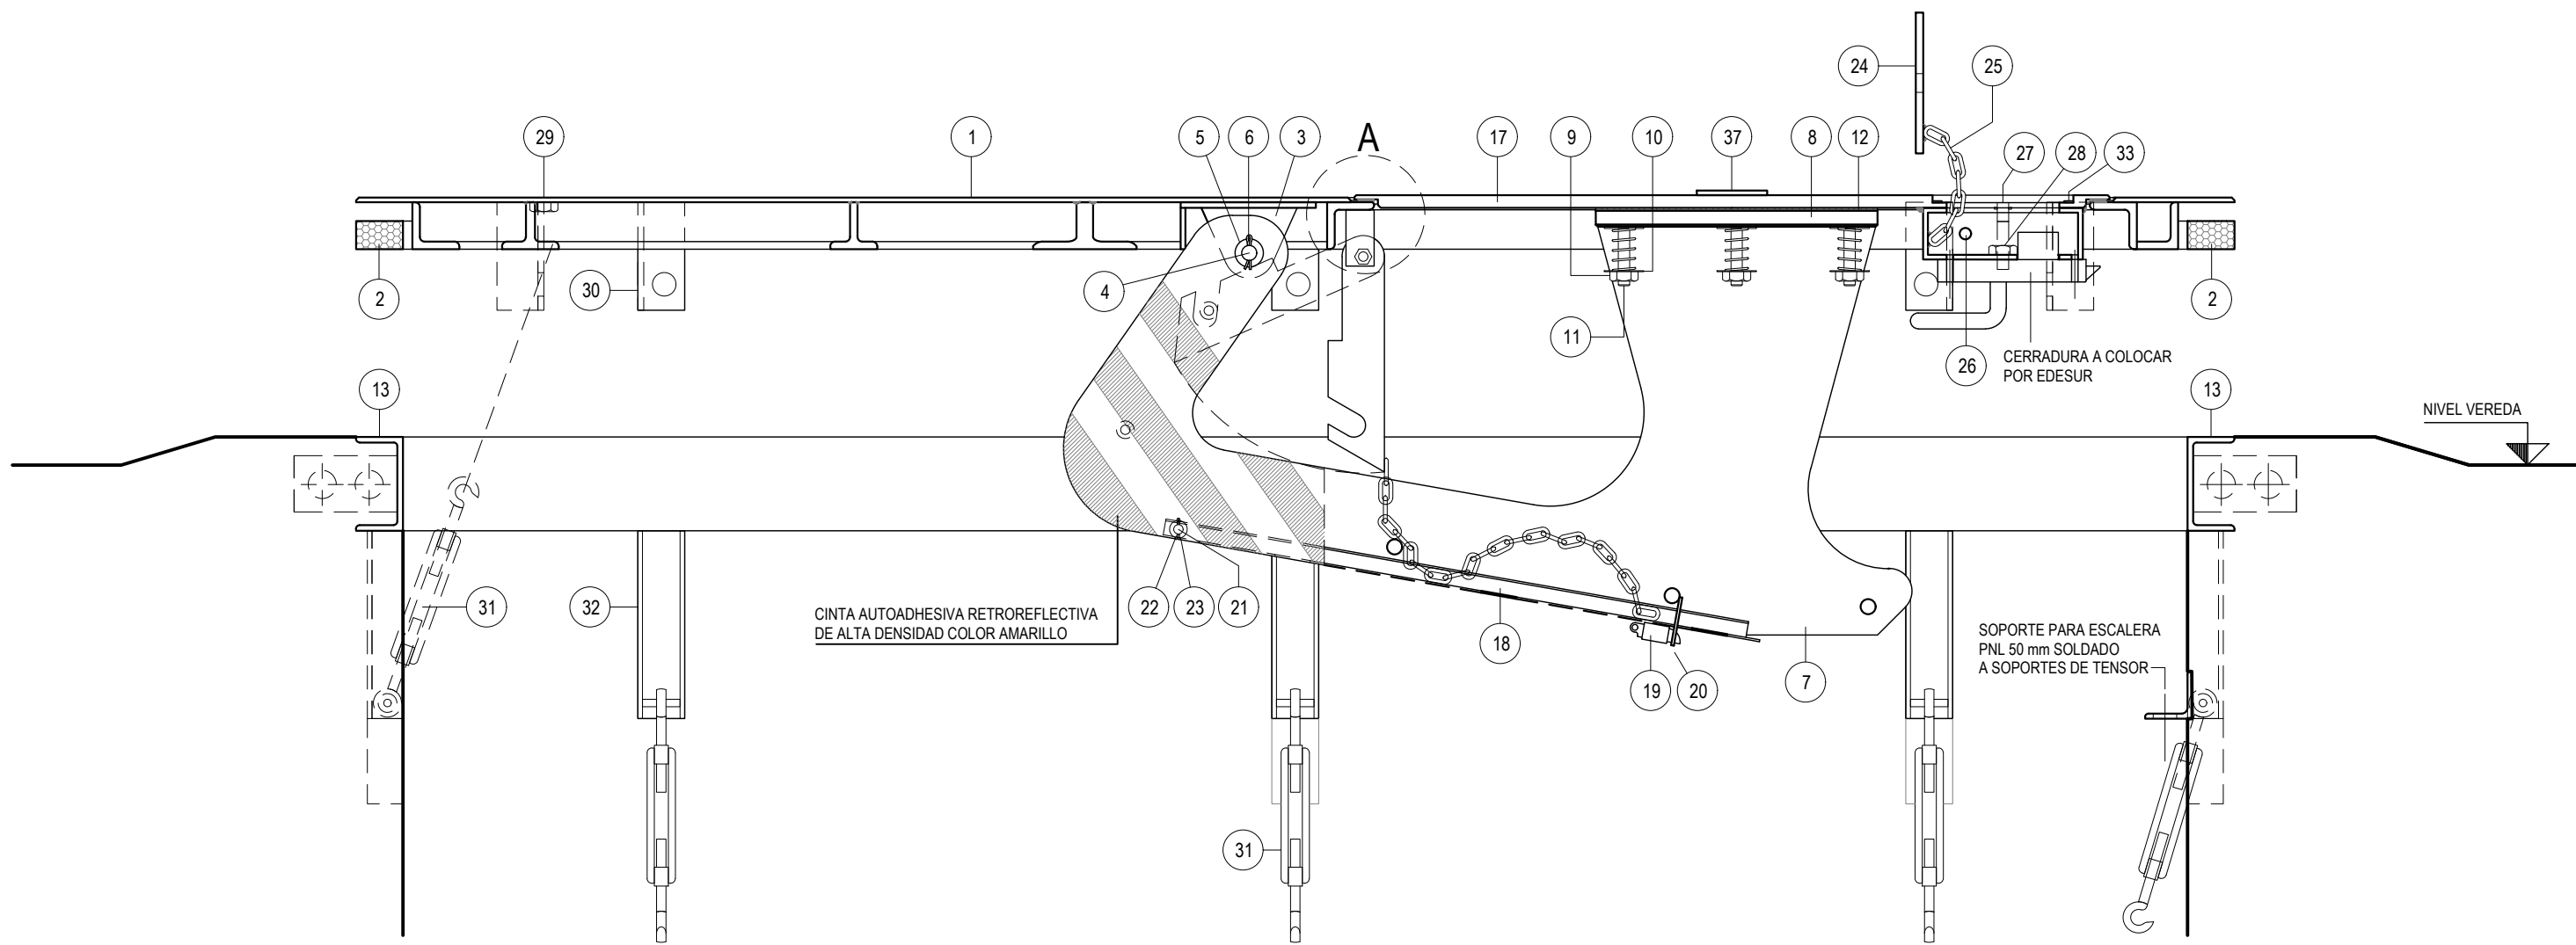


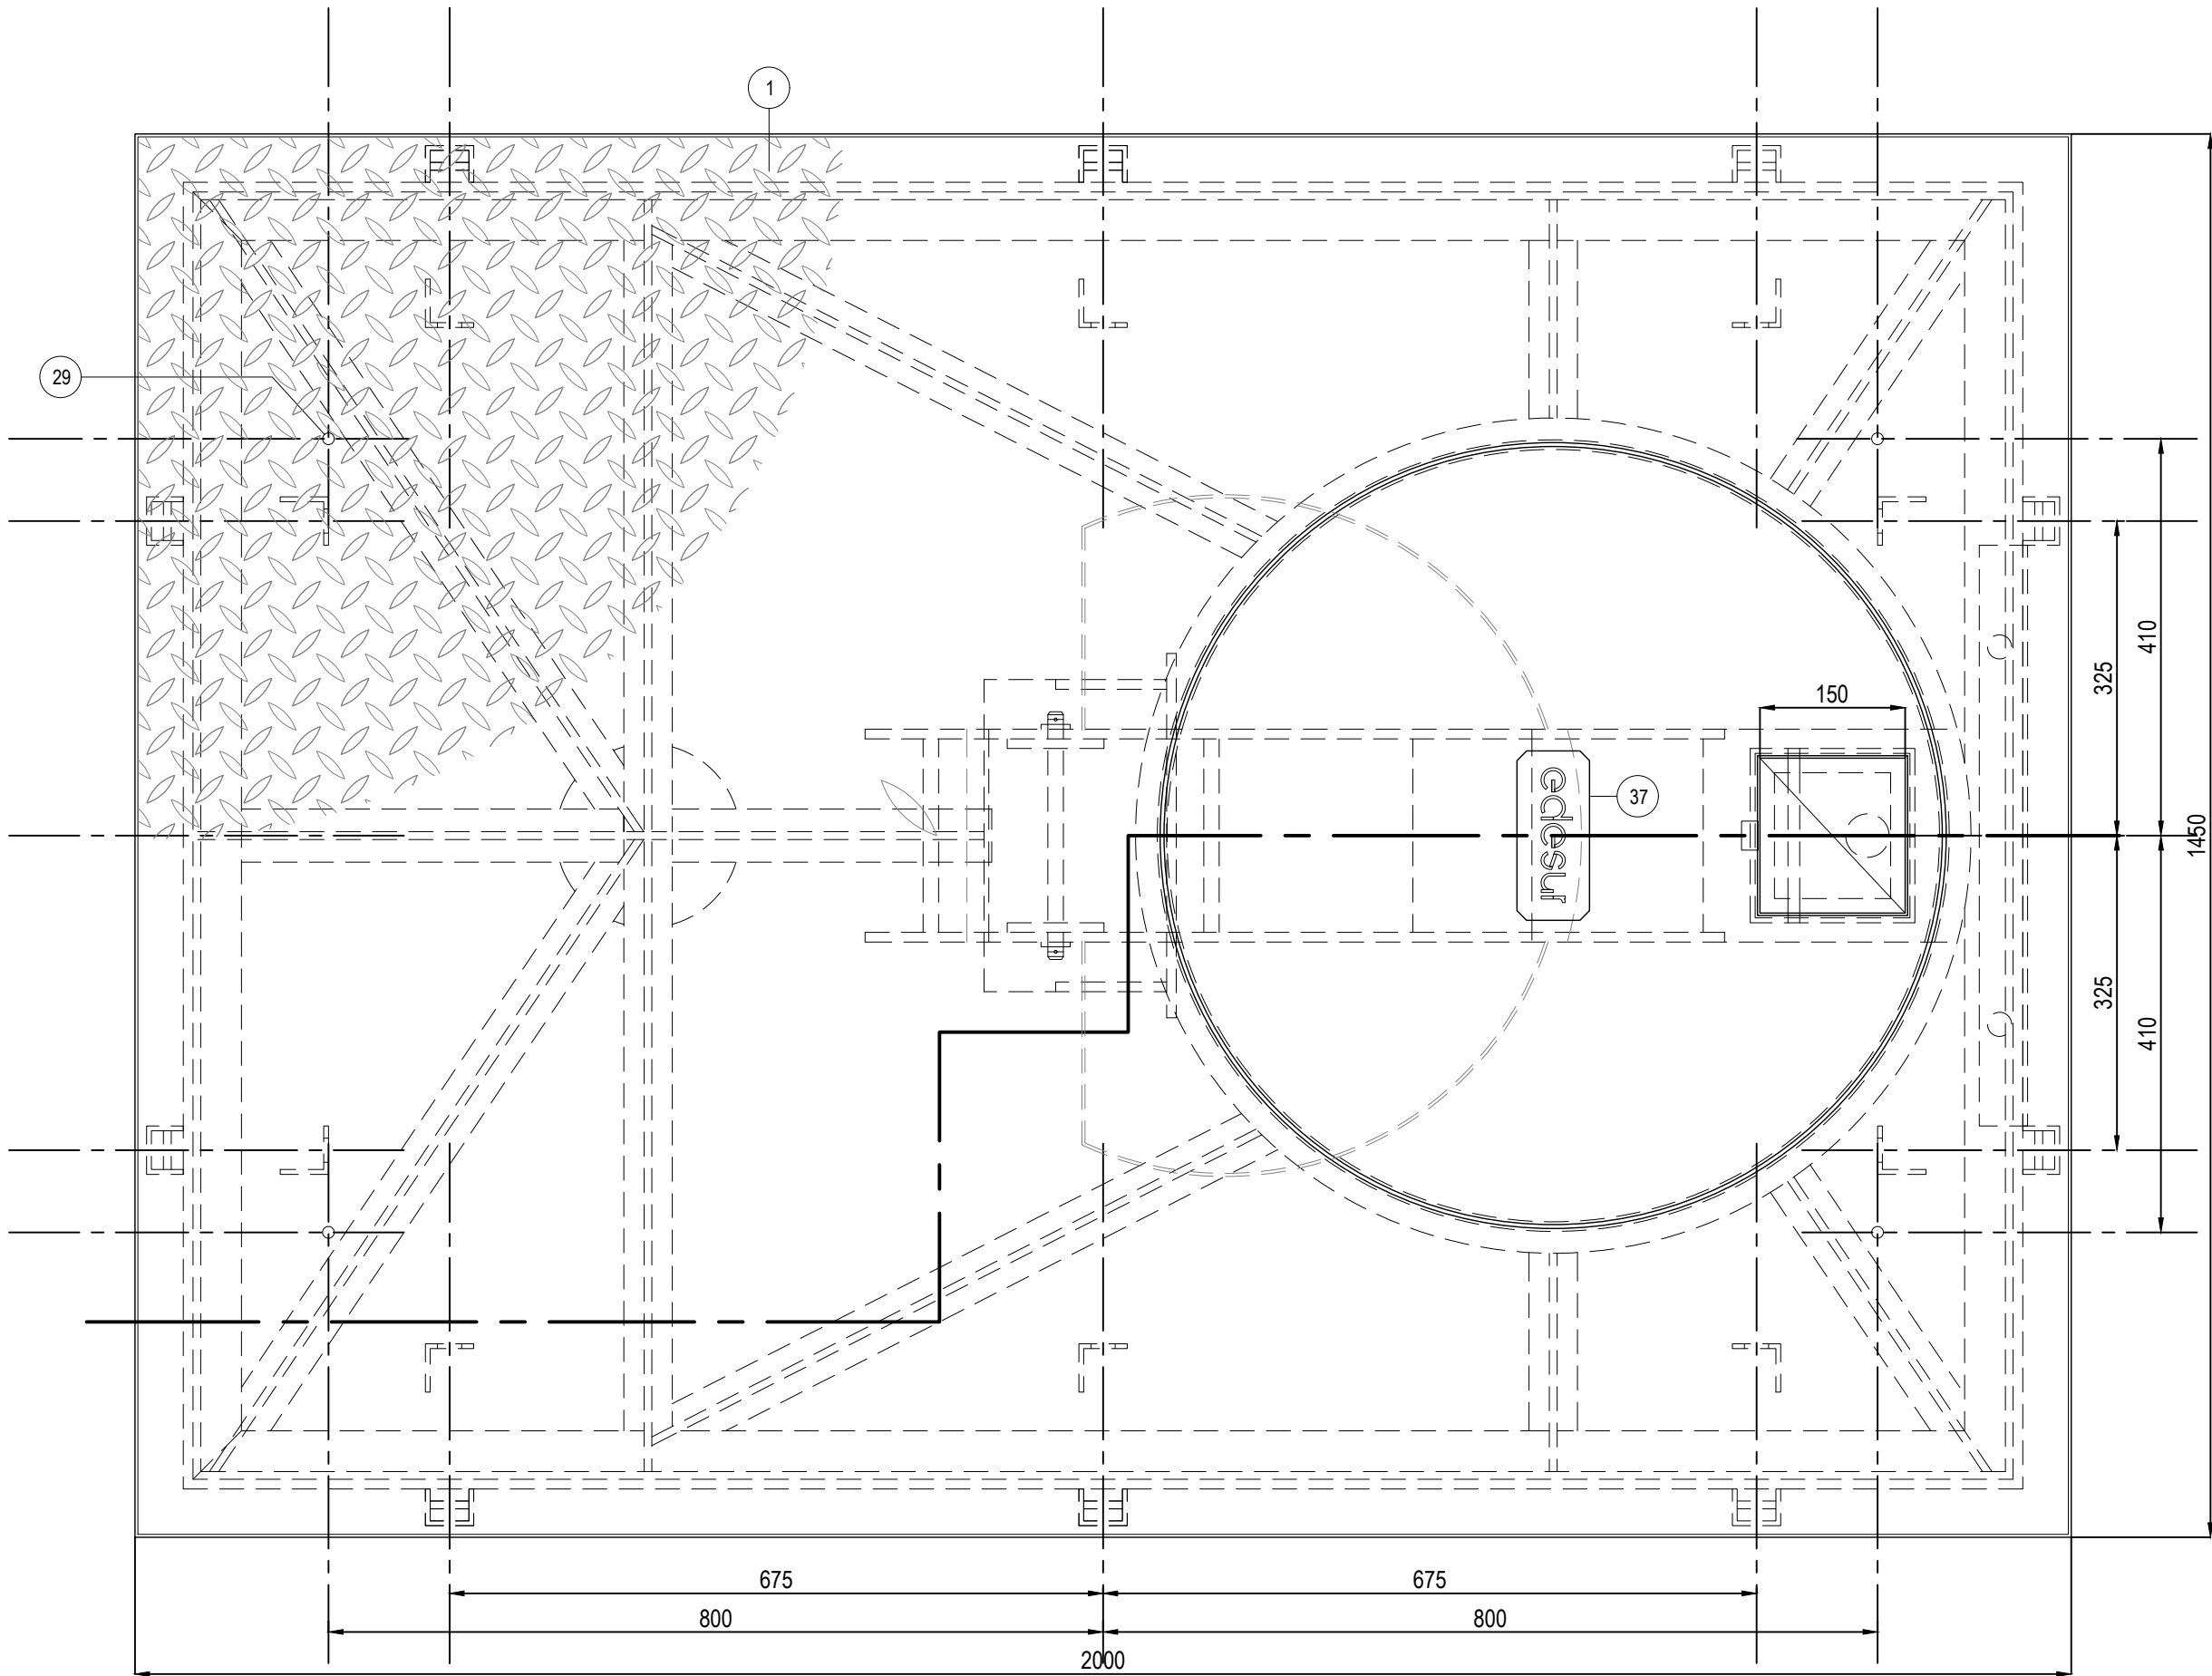

DETALLE "A"

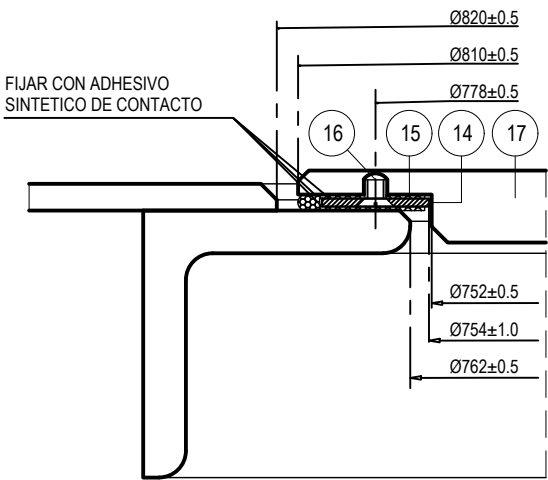

POS.	CANT.	DESCRIPCION	OBSERVACIONES	PL. N°
1	1	CHAPA TIPO SEMILLA DE MELON ESPESOR 6.35 mm (1/4")	ACERO SAE 1010	0221
2	1	SELLADO DE CIERRE DEL BASTIDOR	ESPUMA DE GOMA EMBREADA	0229
3	1	ESTRUCTURA PRINCIPAL DE TAPA DE ACCESO	ACERO SAE 1010	0230
4	1	EJE PRINCIPAL DE ARTICULACION DE LA TAPA DE ACCESO CON CABEZAL Ø 3/8"	ACERO SAE 1045	0235
5	1	ARANDELA PLANA TAPA EJE DE ARTICULACION	ACERO SAE 1010	0236
6	1	SEGURO DE ARTICULACION - PASADOR DE ALETA 3 x 30 DIN 94	ACERO SAE 1020	0237
7	1	BRAZO DE ARTICULACION TAPA DE ACCESO - LATERALES ESPESOR 6.3 mm - BARRA UNION Ø 15.8 mm	ACERO SAE 1010	
8	1	PLACA PORTA TAPA - ESPESOR 15.8 mm	ACERO SAE 1010	
9	4	TUERCA DE FIJACION DE TAPA DE ACCESO - TUERCA BSW 1/2" AUTOBLOCANTE GALVANIZADA	ACERO - GRILON	0238
10	4	ARANDELA RESORTE - RESORTE PLATILLO DIN 2093 28 x 14.2 x 1.5	ACERO SAE 1050	0239
11	4	ESPARRAGO DE FIJACION DE LA TAPA DE ACCESO - BWS 1/2" GALVANIZADO	ACERO SAE 1045	0240
12	1	PLANCHA AMORTIGUADORA DE SUSPENSION DE LA TAPA DE ACCESO - ESPESOR 200 x 240 x 8 mm	GOMA EVA	
13	1	MARCO PRINCIPAL FIJO - PNU 10	ACERO IRAM F22	0134
14	1	ARO DE CONTENCIÓN DE BURLETE DE TAPA - PERFIL CUADRADO 10 mm	ACERO SAE 1010	0248
15	1	BURLETE DE CIERRE DE TAPA DE ACCESO - ANCHO 30 mm ESPESOR 5 mm	GOMA EVA	0249
16	24	TORNILLO DE FIJACION DE BURLETE A TAPA DE ACCESO	ACERO SAE 1010	0250
17	1	TAPA PRINCIPAL DE ACCESO - CHAPA TIPO SEMILLA DE MELON 6.35 mm 1/4" Ø 810 mm (CORTE LASER)	ACERO SAE 1010	0251
18	1	CONJUNTO REJILLA CHAPA DE PROTECCION DE BOCA DE ACCESO - MINIMO CHAPA BWG 14	ACERO SAE 1010	0252
19	1	TRABA DE CHAPA DE PROTECCION DE BOCA DE ACCESO - PASADOR DE RESORTE GALVANIZADO	ACERO SAE 1010	0253
20	2	SISTEMA DE FIJACION DE TRABA DE CHAPON DE PROTECCION DE BOCA DE ACCESO	BRONCE COMERCIAL	0254
21	1	BARRA DE ARTICULACION DE LA TAPA DE PROTECCION DE BOCA DE ACCESO	ACERO SAE 1020	0241
22	2	SEGURO DEL SIST. DE ARTICULACION DE TAPA DE PROTEC. DE BOCA DE ACCESO	ACERO SAE 1020	0242
23	2	ARANDELA DEL SISTEMA DE ARTICULACION DE TAPA PROTEC. DE BOCA DE ACCESO	BRONCE COMERCIAL	0243
24	1	TAPA DE CHAPA DE ACCESO A CERRADURA - CHAPA SEMILLA DE MELON ESPESOR 6.35 mm	ACERO SAE 1010	
25	1	CADENA DE FIJACION DE TAPA DE ACCESO A CAJA DE CERRADURA - CADENA GALVANIZADA 3 x 30	ACERO SAE 1050	
26	1	BARRA PARA APERTURA DE TAPA DE ACCESO A CAMARA - Ø 20 mm	ACERO SAE 1010	
27	1	TORNILLO DE FIJACION DE TAPA DE ACCESO DE CAJA DE CERRADURA (TIPO CAJA DE TOMA)	BRONCE COMERCIAL	
28	1	TUERCA DE FIJACION DE TAPA DE ACCESO A CERRADURA	ACERO SAE 1020	
29	4	TUERCA DE 1/2" PARA TOMA DE CANCAMO - PERIMETRO SOLDADO	ACERO SAE 1010	
30	12	GRAPA DE FIJACION DE TENSOR - PERFIL L 50 mm x 6.35 mm	ACERO SAE 1010	
31	12	TENSOR DE FIJACION DE TAPA A MARCO - GALVANIZADO OJO INFERIOR CERRADO - OJO SUPERIOR ABIERTO	ACERO FORJADO	
32	12	SOPORTE PARA TENSOR - PERFIL UPN 50 SOLDADO AL MARCO	ACERO SAE 1010	
33	1	JUNTA DE TAPA DE ACCESO DE CAJA DE CERRADURA - 10 x 2 mm	GOMA EVA	
34	1	FRENO DE ESCOTILLA - ESPESOR 5 mm	ACERO SAE 1010	
35	1	CADENA DE PLANHUELA DE FRENO A CHAPON DE PROTECCION DE BOCA DE ESCOTILLA - CADENA GALVANIZADA 3 x 30	ACERO SAE 1050	
37	1	CHAPA SOLDADA DE ACERO INOXIDABLE ESPESOR 1.5 mm GRABADO EN RELIEVE CON EL LOGO DE EDESUR	ACERO SAE 1010	

LISTA DE MATERIALES VER PLANO N° 0219
ESPECIFICACION TECNICA I Y D - M.A.M. 008/88
MONTAJE VER INSTRUCCION I Y D - M.A.M. N° 0220

PROYECTOS Y OBRAS CIVILES
C.A.B.A. Y PROVINCIA DE BUENOS AIRES
PERMISOS Y AUTORIZACIONES
DISEÑO, PERMISOS Y OBRAS DE REDES M1/BT

2023	FECHA	NOMBRE	CENTROS VARIOS	
Diseño	30/08/2023	A.R.		
Control				
Aprobado				
ESCALA	TAPA DE CAMARA SUBTERRANEA CON SISTEMA ESTANCO PARA ENTRADA DE HOMBRE Y TRANSFORMADOR			Licitación :
1:10				P.T. N° :
				Pl. N° : 0220
				Reempl. a :
				Reempl. por :

ARQ. ADRIAN RAPELA
POR ESETEC S.R.L.