
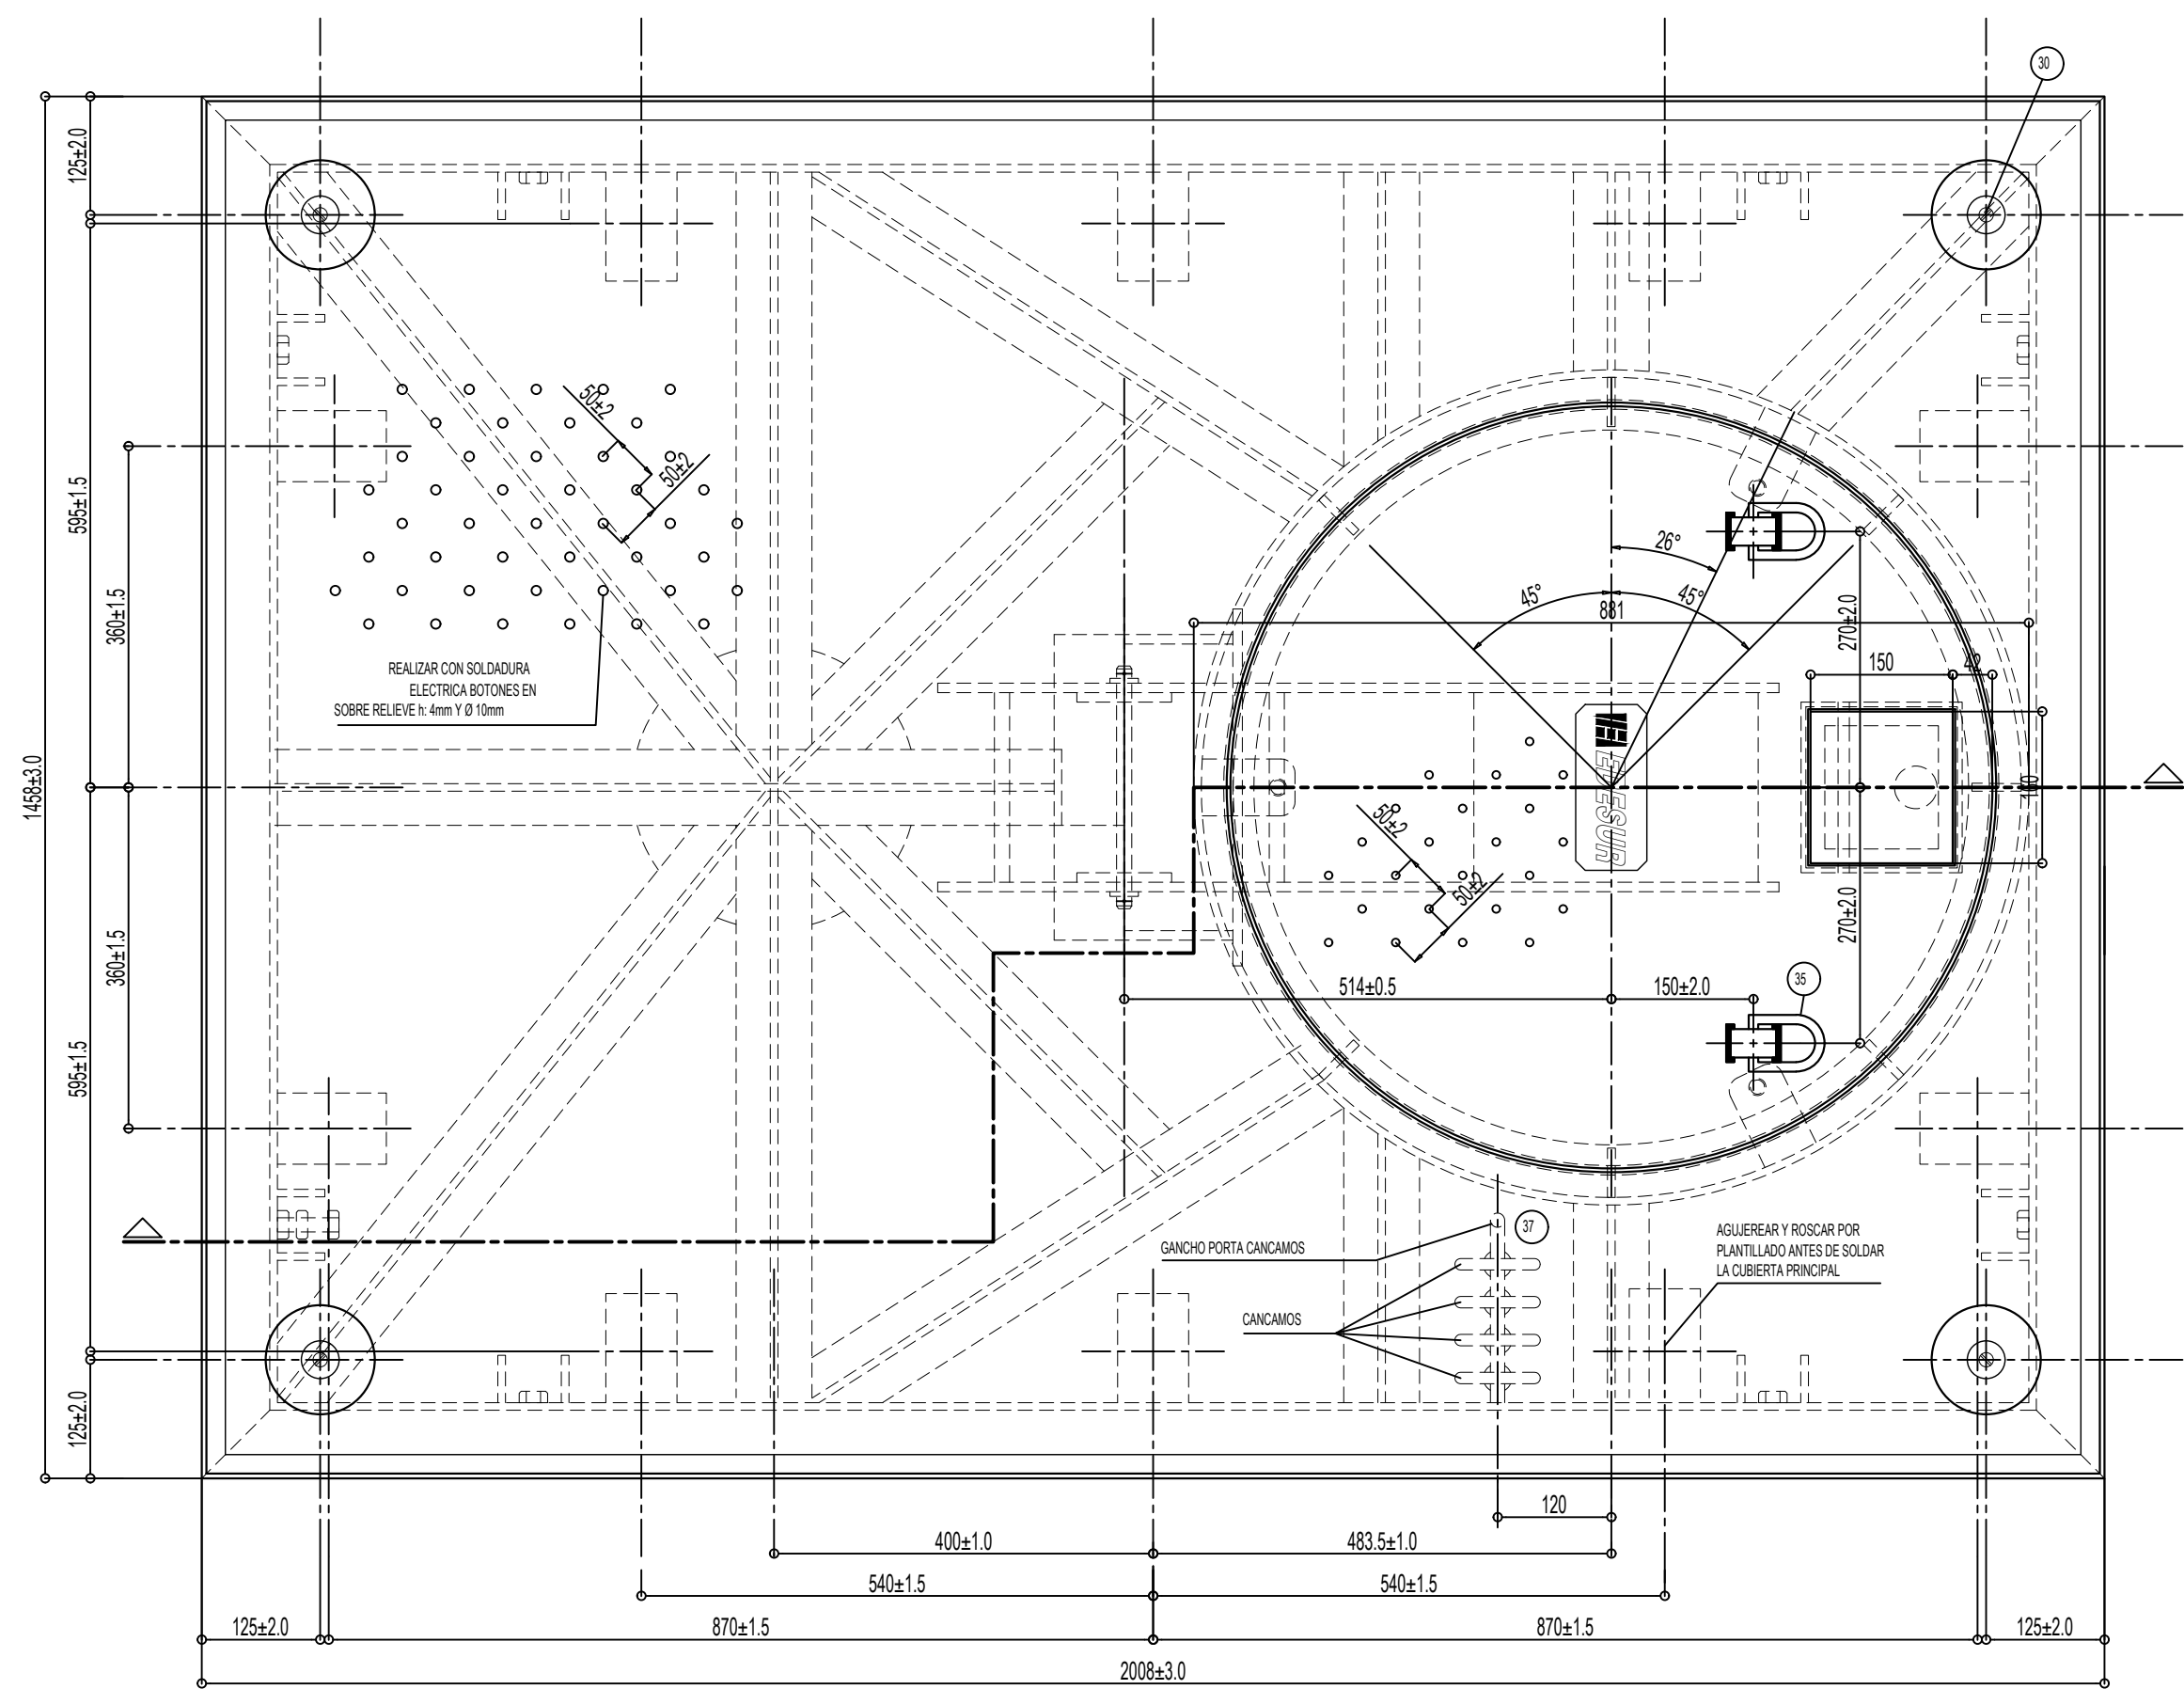
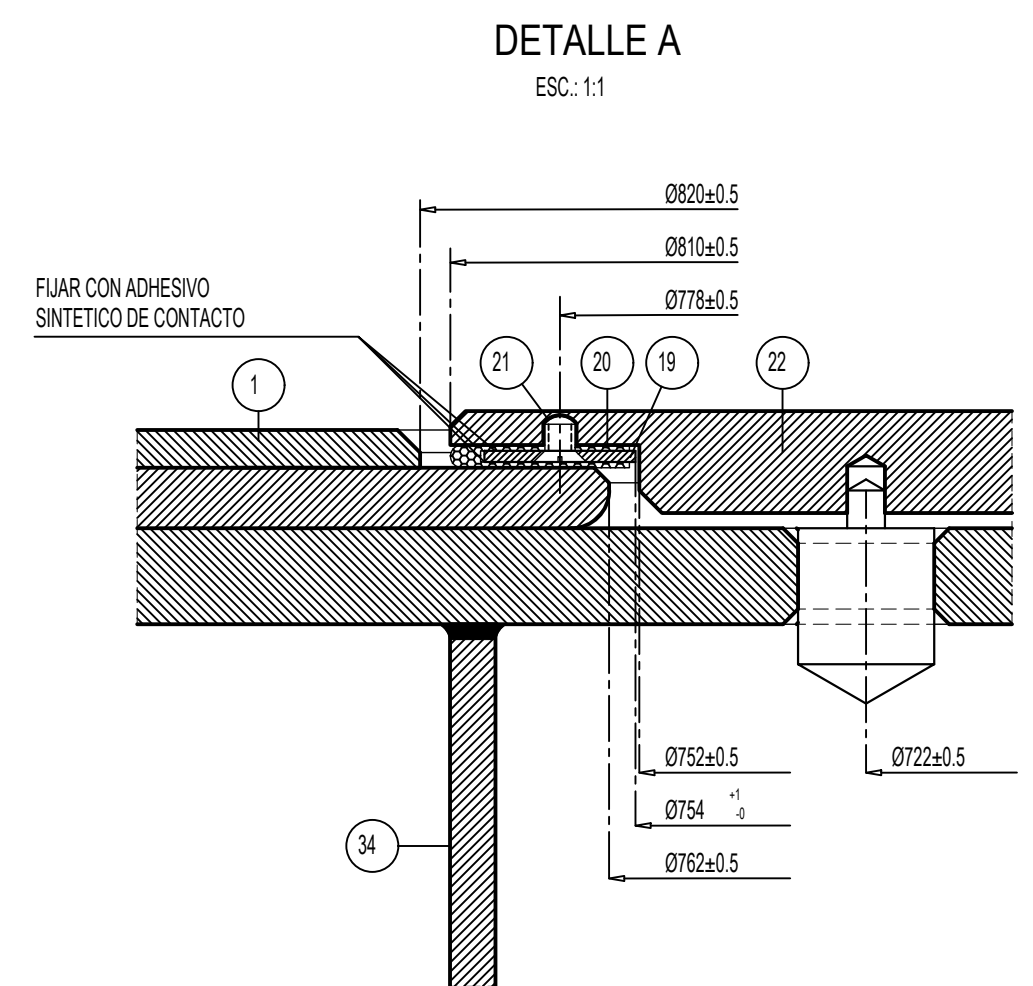


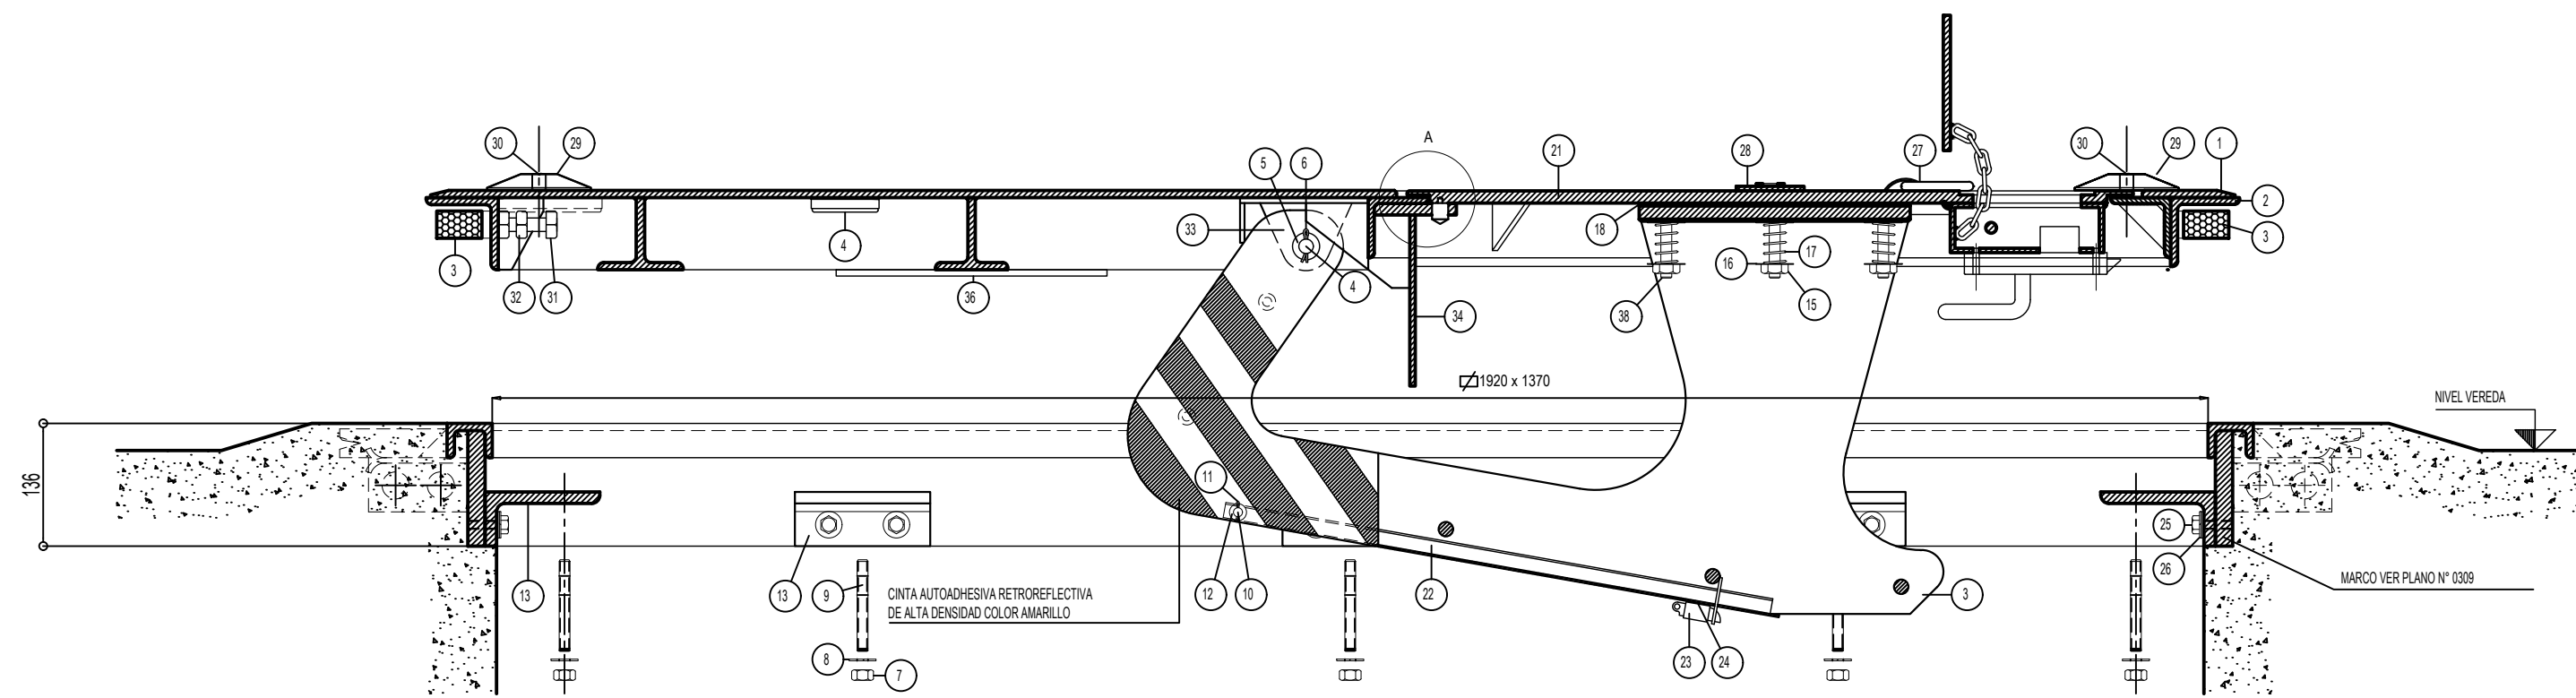

LISTA DE MATERIALES VER PLANO N° 0216
ESPECIFICACION TECNICA I Y D - M.A.M. 011/88
MONTAJE VER INSTRUCCION I Y D - M.A.M. N° 0273
CANCAMO DE ELEVACION Y MANIOBRA PLANO N° 0289:4

PROYECTOS Y OBRAS CIVILES						
C.A.B.A. Y PROVINCIA DE BUENOS AIRES						
PERMISOS Y AUTORIZACIONES						
DISEÑO, PERMISOS Y OBRAS DE REDES MT/BT						
ARQ. ADRIAN RAPELA POR ESETEC S.R.L.	2003	FECHA	NOMBRE	CENTROS VARIOS		
	Dibujó	08/10/03	A.R.			
	Controló					
	Aprobó					
	ESCALA	TAPA DE CAMARA SUBTERRANEA CON SISTEMA ESTANCO PARA ENTRADA DE HOMBRE Y TRANSFORMADOR A FIJAR EN CALZADA EN MARCO DE 1920x1370				Licitación :
	1:7,5					P.T. N° :
						Pl. N° : 0290
						Reempl. a :
						Reempl. por :