



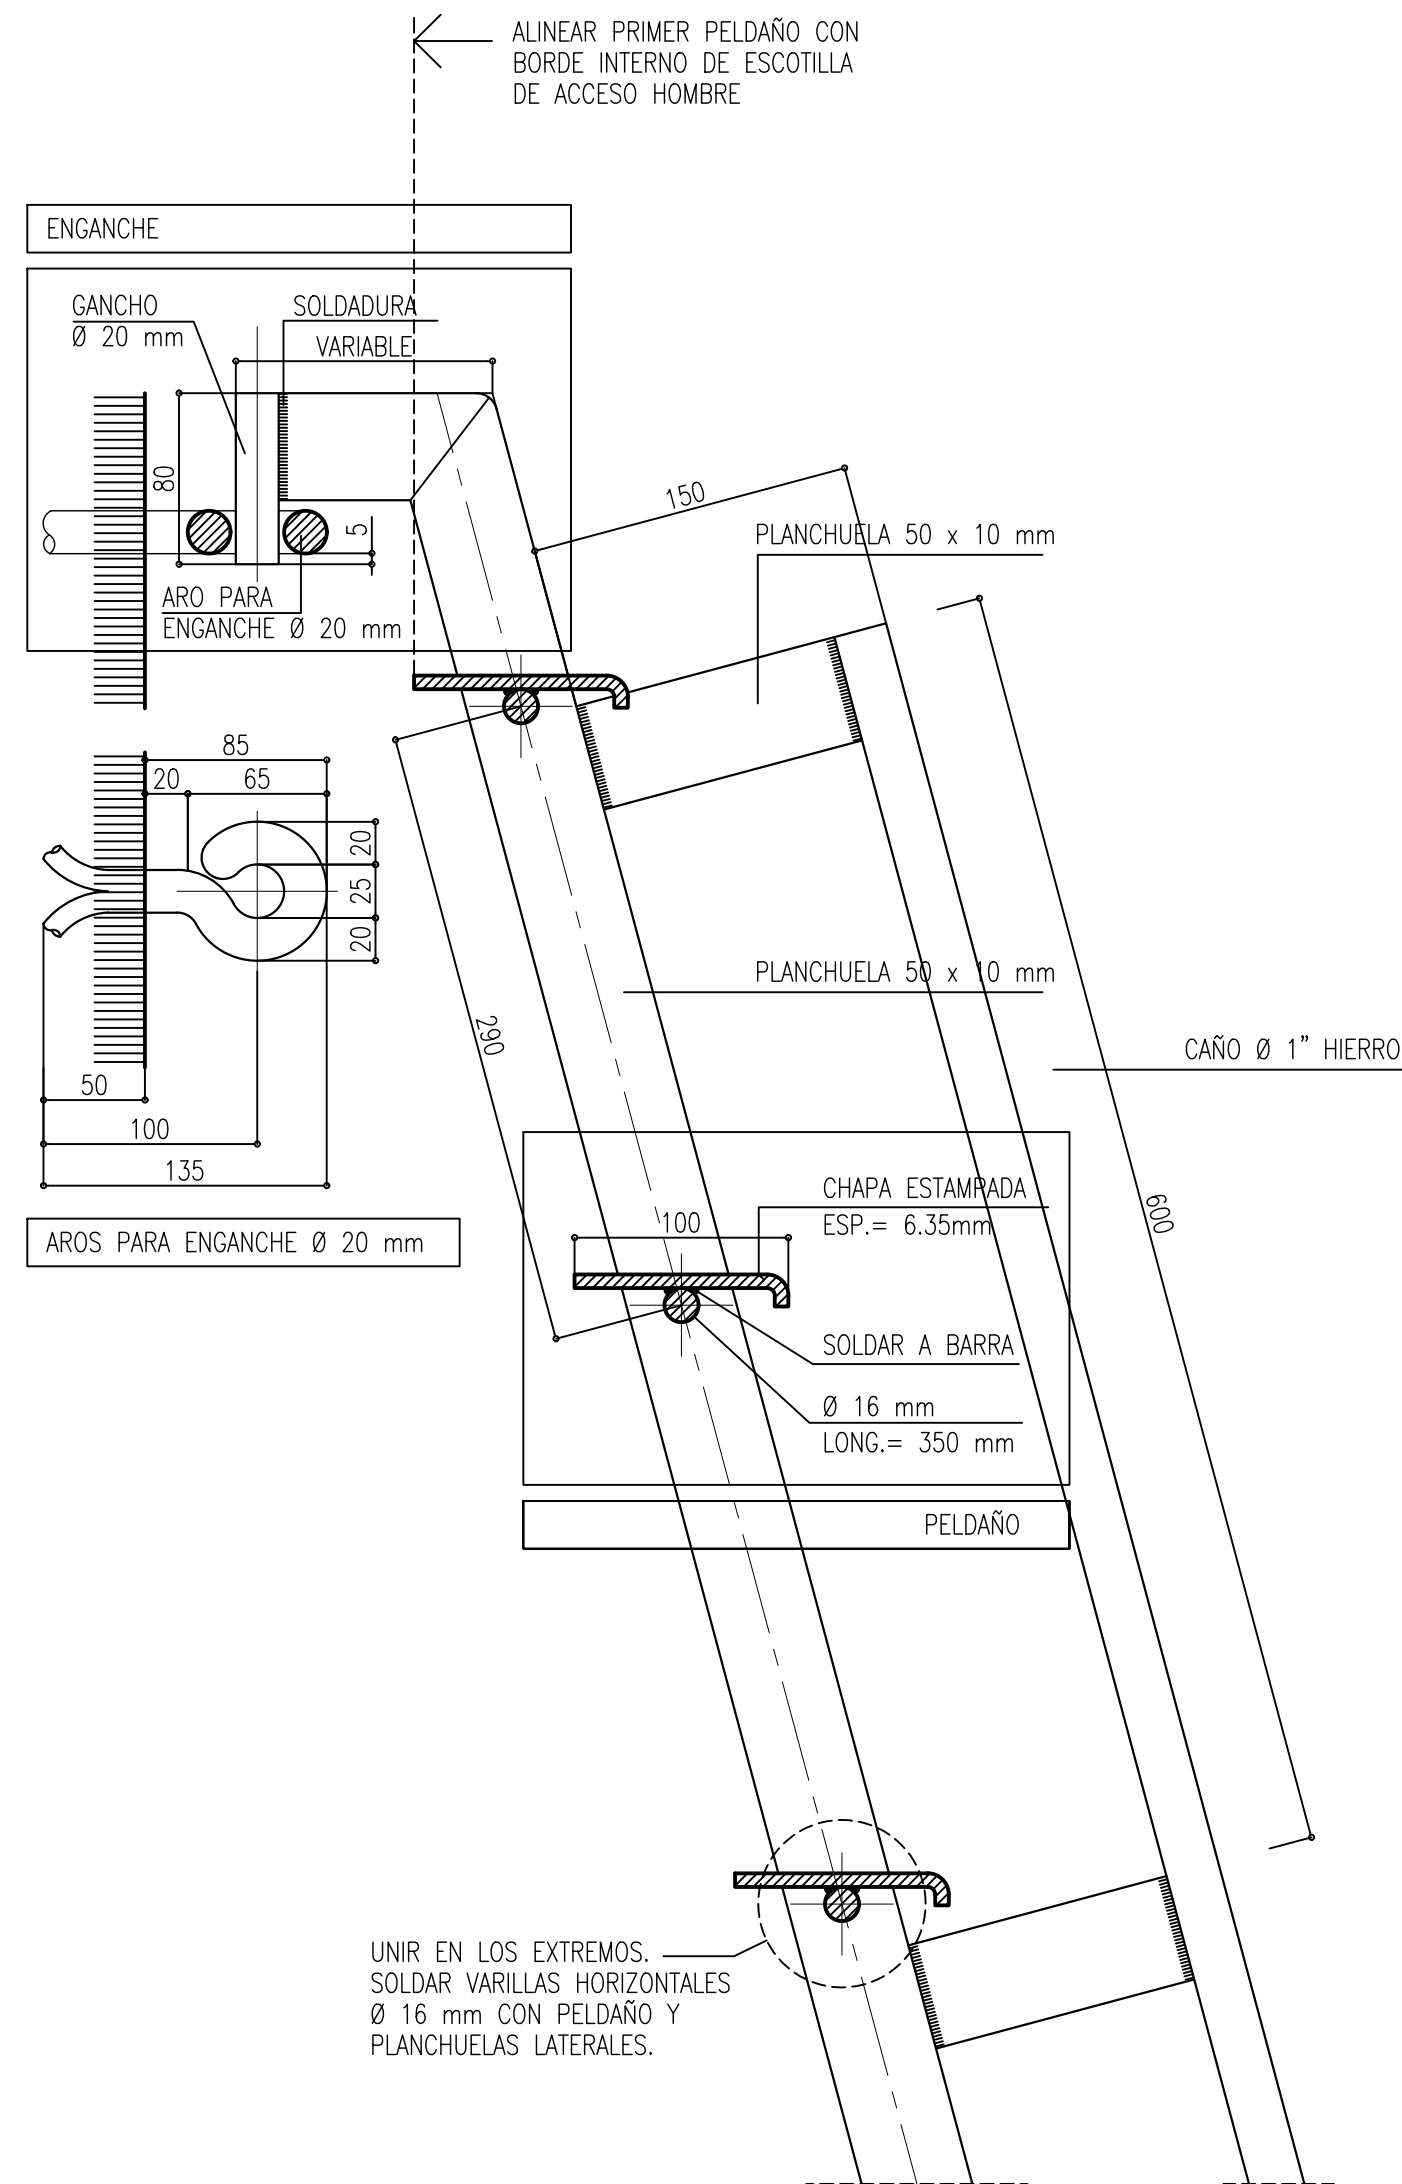


DETALLE EN CORTE

ESCALA 1:5

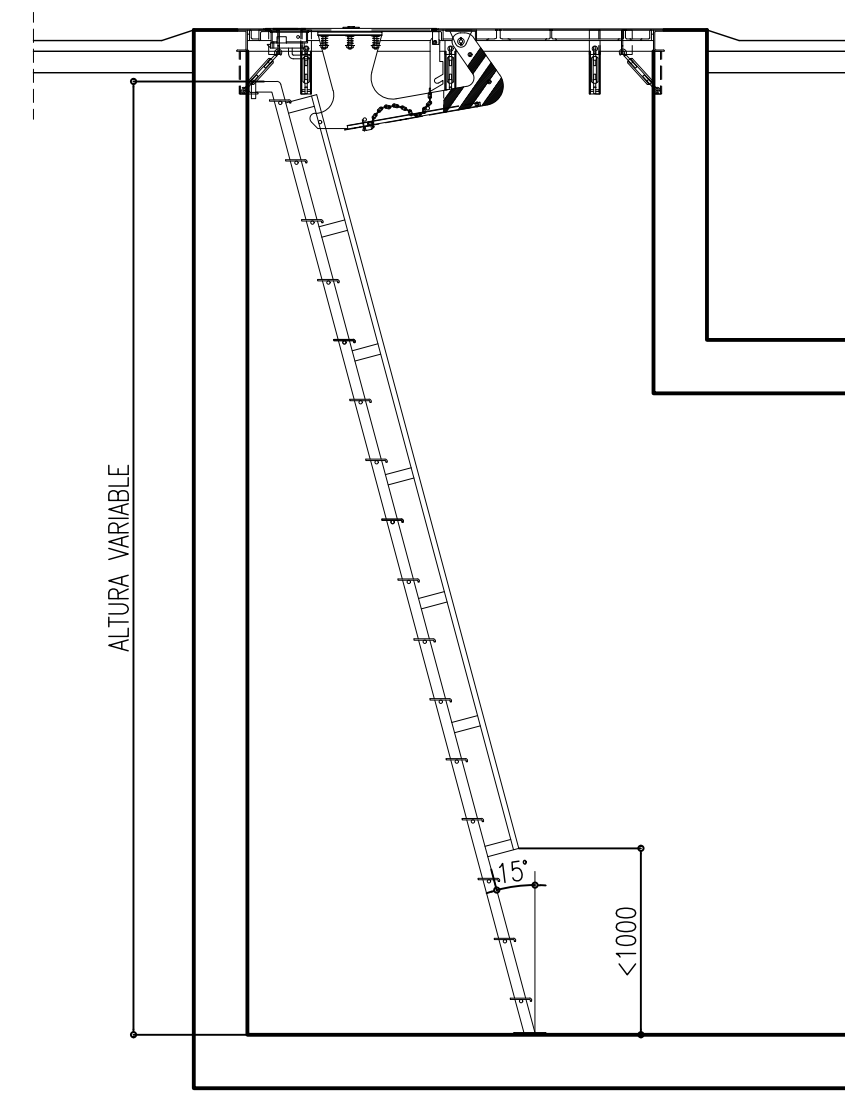


CORTE A-A

ESCALA 1:50

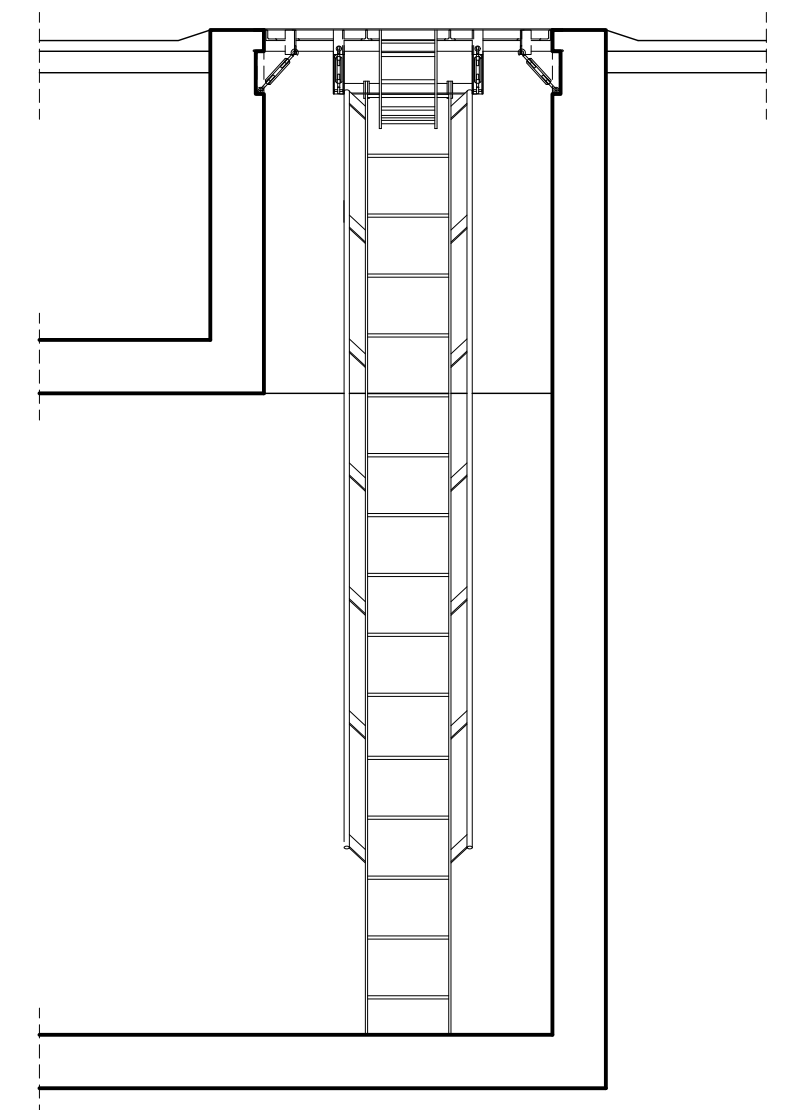

VISTA FRONTAL

ESCALA 1:50

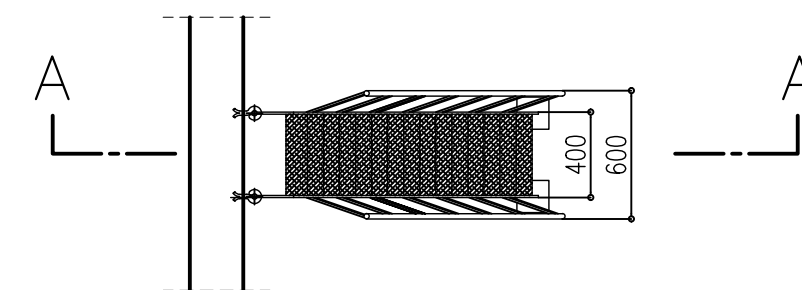

PLANTA

ESCALA 1:50

IMPORTANTE:
SIENDO ESTE UN PLANO TIPO, SE DEBERA TENER EN CUENTA QUE: TANTO EL ALTO Y ANCHO DE LA PERSIANA, SERAN DATOS A EXTRAER DEL PLANO DE OBRA CIVIL.

PROYECTOS Y OBRAS CIVILES
C.A.B.A. Y PROVINCIA DE BUENOS AIRES
PERMISOS Y AUTORIZACIONES
DISEÑO, PERMISOS Y OBRAS DE REDES MT/BT

ARQ. ADRIAN RAPELA POR ESETEC S.R.L.	2003	FECHA	NOMBRE	CENTROS VARIOS	
	Dibujó	10/09/03	A.R.		
	Controló				
	Aprobó				
	ESCALA 1:50 1:5	ESCALERA PARA CENTRO DE TRANSFORMACION SUBTERRANEO			Licitación :
					P.T. N° :
					Pl. N° : 504028
					Reempl. a :
					Reempl. por :